


ŠULINIO PJŪVIAI (Matmenys duoti m)

PRIRIŠIMO BRĖŽINYS

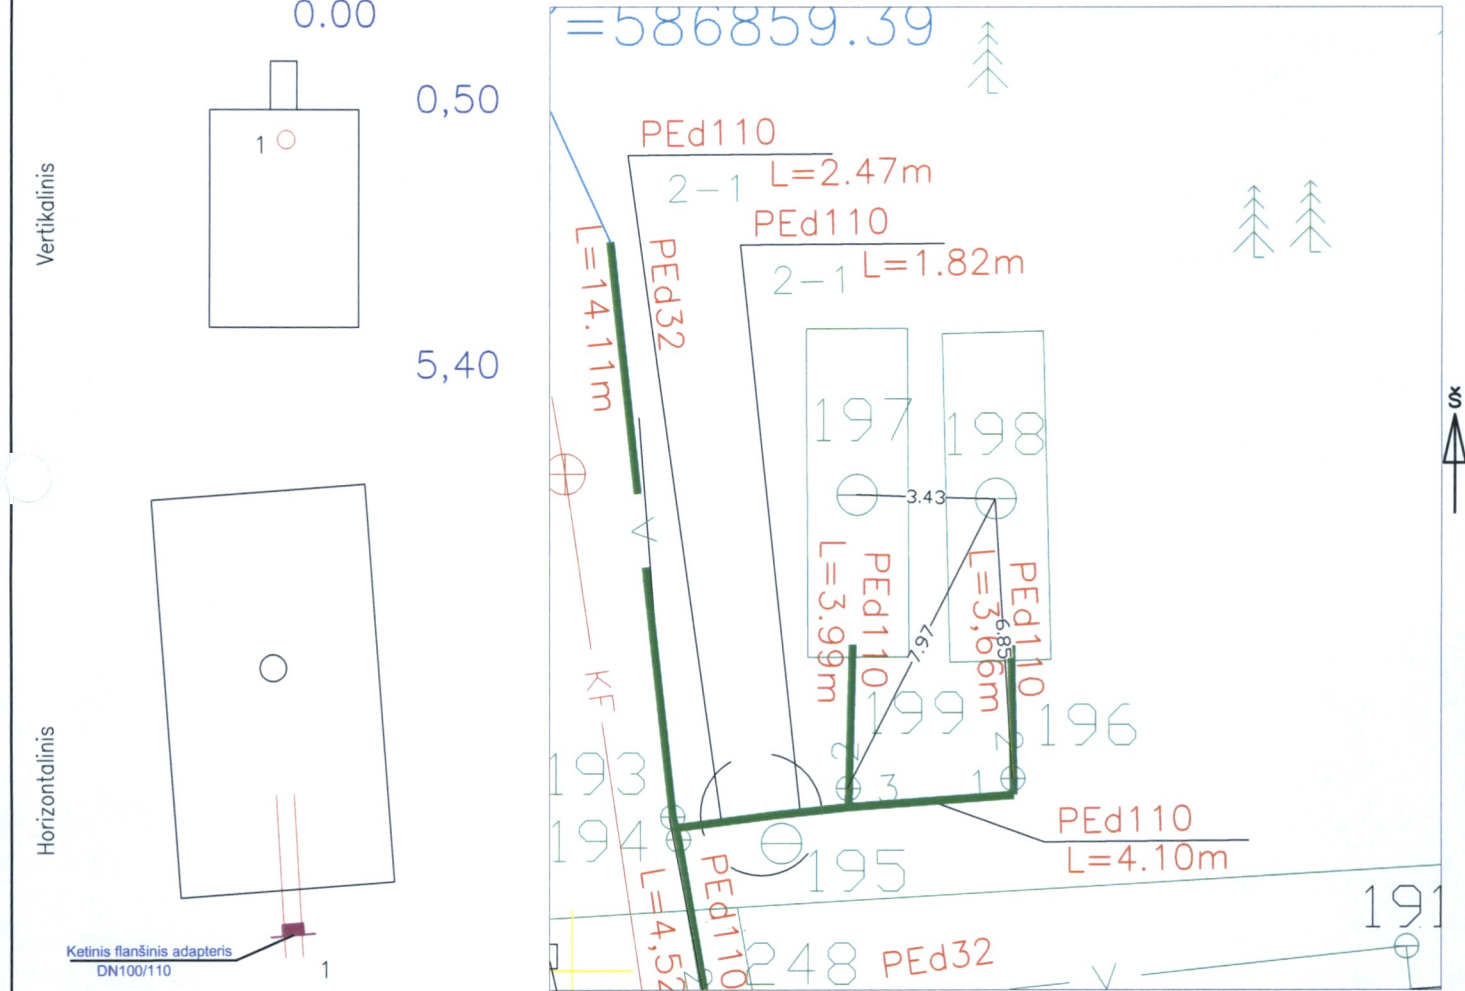

Pavadinimas		Medžiaga	Diametras	Atstumas nuo dangčio		Altitudės	Lipynės _____ (medžiaga, kiekis)	
Dangtis		Plastm.	900			164.67	Ar yra vandens _____	
Žemė		Gruntas		0.50		164.17	Ar yra dujų _____	
Sienos		Metal					Pastabos X = 6067320.17; Y = 586868.90	
Dugnas		Metal	3000x8000	5.40		159.27		
Vamzdžiai	Nr. 1	PE	110	Viršus	2.50	162.17	UAB "Kerista"	
				Apačia				
	Nr. 2			Viršus				
				Apačia				
	Nr. 3			Viršus			Objekto nr. 2015–2	
				Apačia				
	Nr. 4			Viršus			Sudarė	T. Vaičiulis Parašas Pavardė
				Apačia				
	Nr. 5			Viršus			Patikrino	T. Vaičiulis Parašas Pavardė
				Apačia				
	Nr. 6			Viršus			2015–01–27 (įrenginio tyrinėjimo data)	
				Apačia				
	Nr. 7			Viršus				
				Apačia				
	Nr. 8			Viršus				
				Apačia				