


ŠULINIO PJŪVIAI (Matmenys duoti m)

PRIRIŠIMO BRĖŽINYS

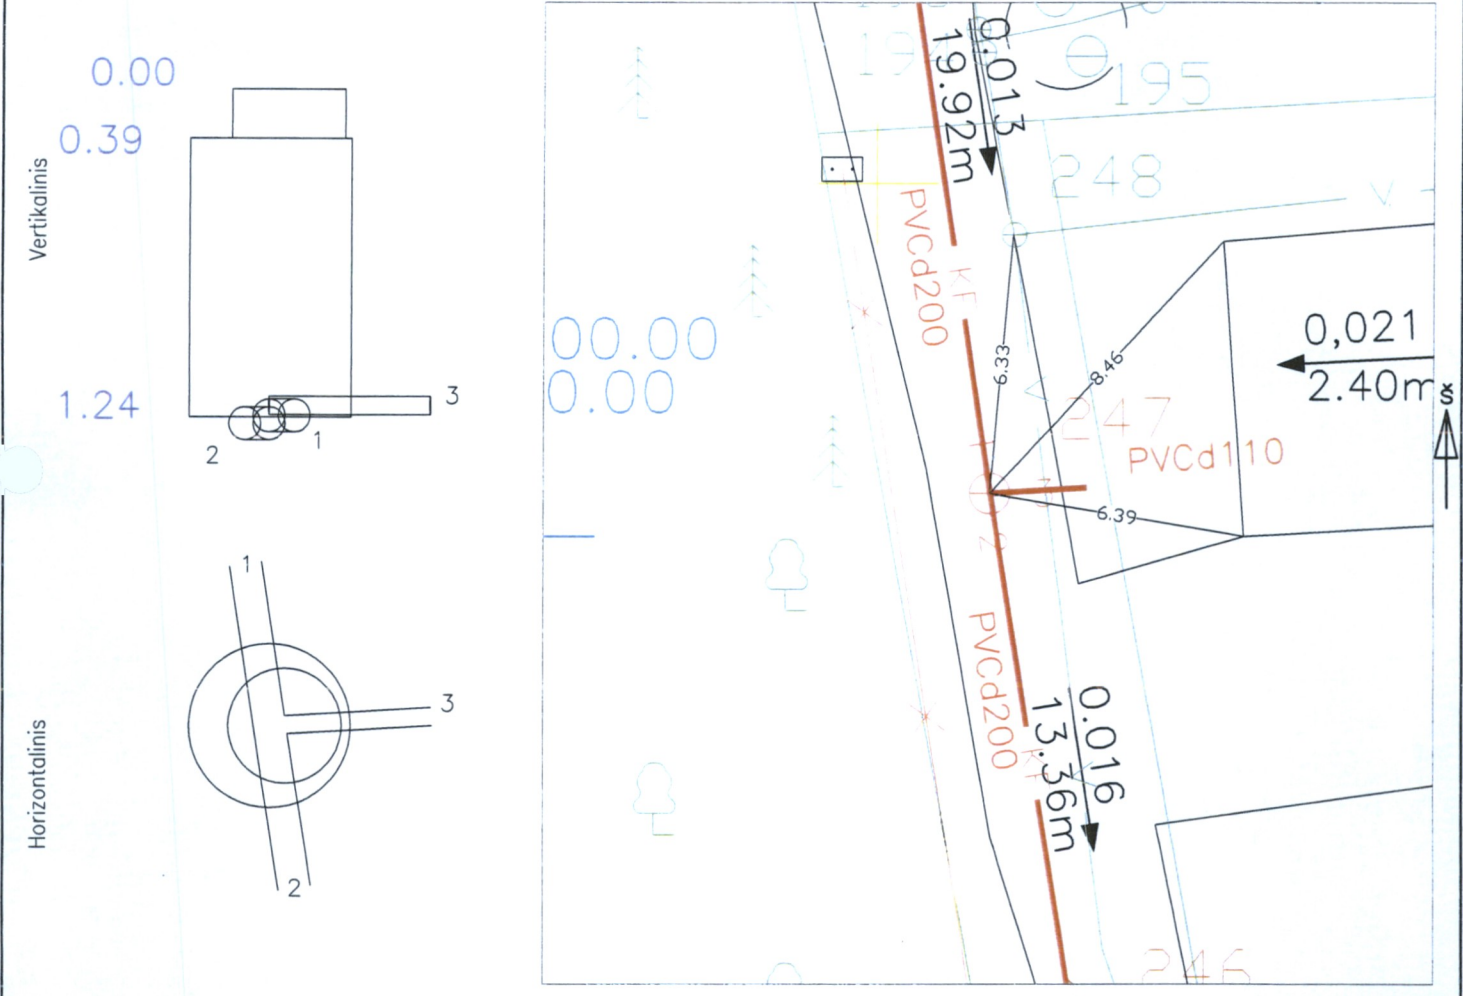

Pavadinimas		Medžiaga	Diametras	Atstumas nuo dangčio		Altitudės	Lipynės 4, metal. (medžiaga, kiekis)	
Dangtis		Ketus	700			163.90	Ar yra vandens —	
Žemė		Cementas		0.00		163.90	Ar yra dujų —	
Sienos		Betonas					Pastabos X = 6067301.07; Y = 586861.25	
Dugnas		Betonas	1000	1.24		162.66		
Vamzdžiai	Nr. 1	PVC	200	Viršus			UAB "Kerista"	
				Apačia	1.38	162.52		
	Nr. 2	PVC	200	Viršus				
				Apačia	1.35	162.55		
	Nr. 3	PVC	110	Viršus			Objekto nr. 2015-2	
				Apačia	1.34	162.56		
	Nr. 4			Viršus			Sudarė <i>Wacinf</i>	T. Vaičiulis
				Apačia				Pavardė
	Nr. 5			Viršus			Patikrino <i>Wacinf</i>	T. Vaičiulis
				Apačia				Pavardė
	Nr. 6			Viršus			2015-01-27 (įrenginio tyrinėjimo data)	
				Apačia				
	Nr. 7			Viršus				
				Apačia				
	Nr. 8			Viršus				
				Apačia				