

Vandentiekis
(Komunikacija)

Požeminė sklendė
(įrenginio pavadinimas)

Nr.(_____) 248 KORTELĖ


Vilnius
(Miestas)

Lauksargio g.
(Gatvė)

77/33-0208, 73-D-13
(Planšeto nomenklatūra)

ŠULINIO PJŪVIAI (Matmenys duoti m)

PRIRIŠIMO BRĖŽINYS

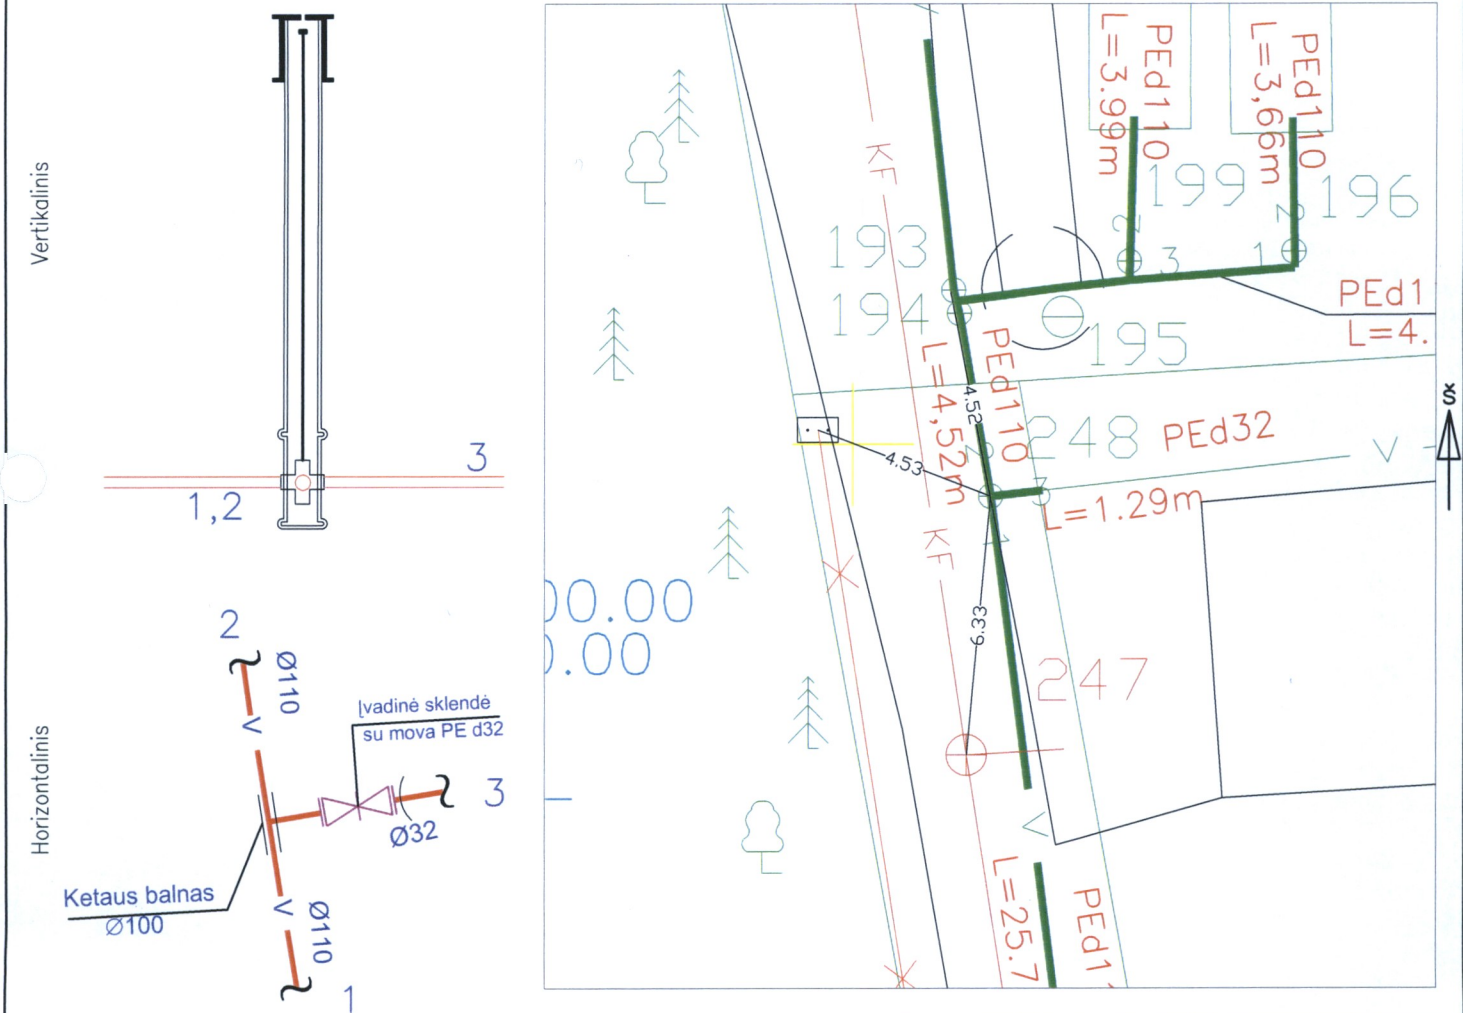

Pavadinimas		Medžiaga	Diametras	Atstumas nuo dangčio		Altitudės	Lipynės	— (medžiaga, kiekis)		
Dangtis		Ket	150			164.18	Ar yra vandens —			
Žemė		Gruntas		0.00		164.18	Ar yra dujų —			
Sienos		—					Pastabos X = 6067307.38; Y = 586861.84			
Dugnas		—	—	—		—				
Vamzdžiai	Nr. 1	PE	110	Viršus	2.25	161.93	UAB "Kerista"			
				Apačia						
	Nr. 2	PE	110	Viršus	2.25	161.93				
				Apačia						
	Nr. 3	PE	32	Viršus	2.28	161.90	Objekto nr. 2015–2			
				Apačia						
	Nr. 4			Viršus			Sudarė	T. Vaičiulis	Parašas	Pavardė
				Apačia						
	Nr. 5			Viršus			Patikrino	T. Vaičiulis	Parašas	Pavardė
				Apačia						
	Nr. 6			Viršus			2015–01–27 (įrenginio tyrinėjimo data)			
				Apačia						
	Nr. 7			Viršus						
				Apačia						
	Nr. 8			Viršus						
				Apačia						