


ŠULINIO PJŪVIAI (Matmenys duoti m)

PRIRIŠIMO BRĖŽINYS

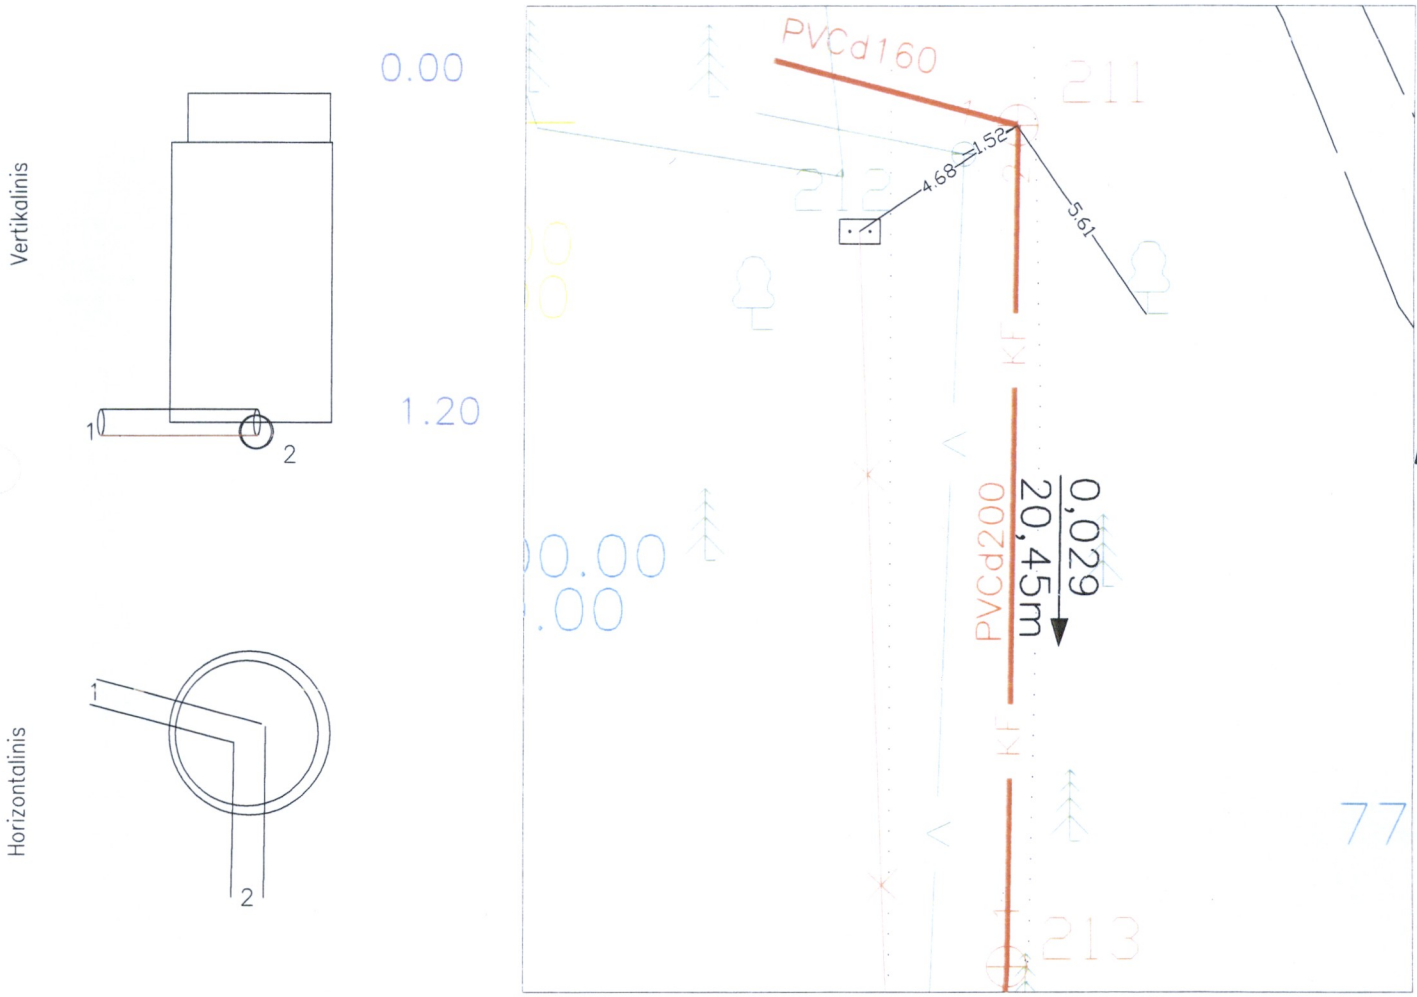

Pavadinimas		Medžiaga	Diametras	Atstumas nuo dangčio		Altitudės	Lipynės _____ (medžiaga, kiekis)	
Dangtis		Ketus	300			168.92	Ar yra vandens _____	
Žemė		Gruntas		0.10		168.82	Ar yra dujų _____	
Sienos		Plastm.					Pastabos X = 6067308.58; Y = 586970.88	
Dugnas		Plastm.	315	1.20		167.72		
Vamzdžiai	Nr. 1	PVC	160	Viršus			UAB "Kerista"	
				Apačia	1.20	167.72		
	Nr. 2	PVC	200	Viršus				
				Apačia	1.22	167.70		
	Nr. 3			Viršus			Objekto nr. 2015-2	
				Apačia				
	Nr. 4			Viršus			Sudarė <i>Warciauf</i>	T. Vaičiulis
				Apačia				Pavardė
	Nr. 5			Viršus			Patikrino <i>Warciauf</i>	T. Vaičiulis
				Apačia				Pavardė
	Nr. 6			Viršus			2015-01-27 (įrenginio tyrinėjimo data)	
				Apačia				
	Nr. 7			Viršus				
				Apačia				
	Nr. 8			Viršus				
				Apačia				