


ŠULINIO PJŪVIAI (Matmenys duoti m)

PRIRIŠIMO BRĖŽINYS

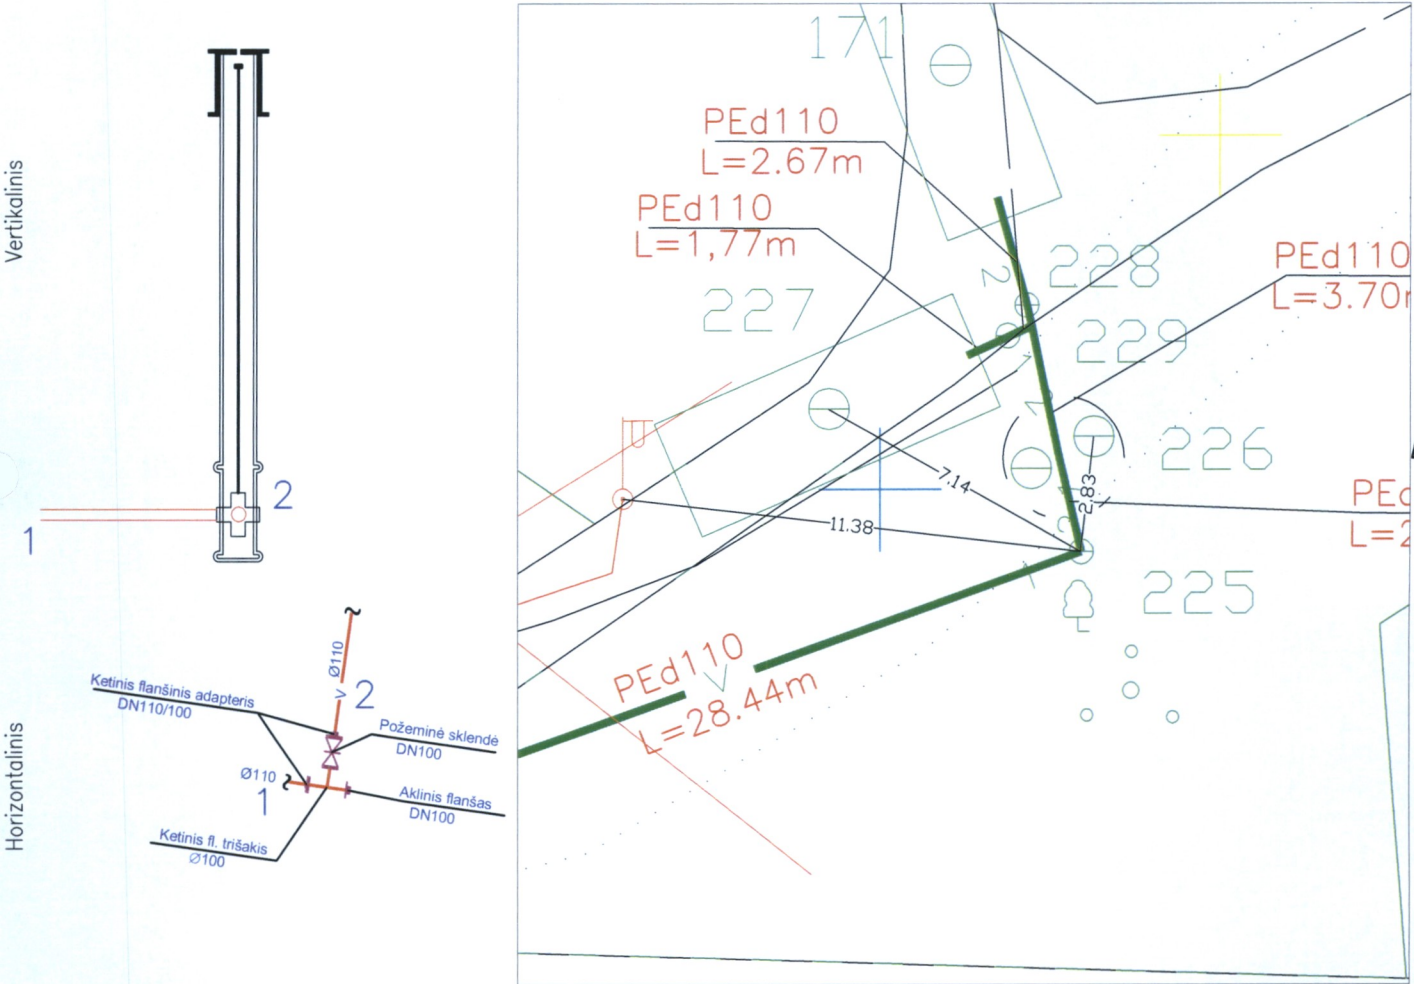

Pavadinimas		Medžiaga	Diametras	Atstumas nuo dangčio		Altitudės	Lipynės	— (medžiaga, kiekis)	
Dangtis		Ket	150			168.99	Ar yra vandens —		
Žemė		Gruntas		0.00		168.99	Ar yra dujų —		
Sienos		—					Pastabos X = 6067298.49; Y = 587054.98		
Dugnas		—	—	—					
Vamzdžiai	Nr. 1	PE	110	Viršus	1.83	167.16	UAB "Kerista"		
				Apačia					
	Nr. 2	PE	110	Viršus	1.83	167.16	Objekto nr. 2015–2		
				Apačia					
	Nr. 3			Viršus			Sudarė T. Vaičiulis		
				Apačia					
	Nr. 4			Viršus			Parašas Pavardė		
				Apačia					
	Nr. 5			Viršus			Patikrino T. Vaičiulis		
				Apačia					
	Nr. 6			Viršus			Parašas Pavardė		
				Apačia					
	Nr. 7			Viršus			2015–01–27		
				Apačia					
	Nr. 8			Viršus			(įrenginio tyrinėjimo data)		
				Apačia					