

Vandentiekis
(Komunikacija)

Vandentiekio šulinys
(Inginio pavadinimas)

Nr.() 226 KORTELÉ


Vilnius
(Miestas)

Lauksargio g.
(Gatvė)

77/33-0209, 73-D-14
(Planšeto nomenklatura)

ŠULINIO PJŪVIAI (Matmenys duoti m)

PRIRIŠIMO BRĖŽINYS

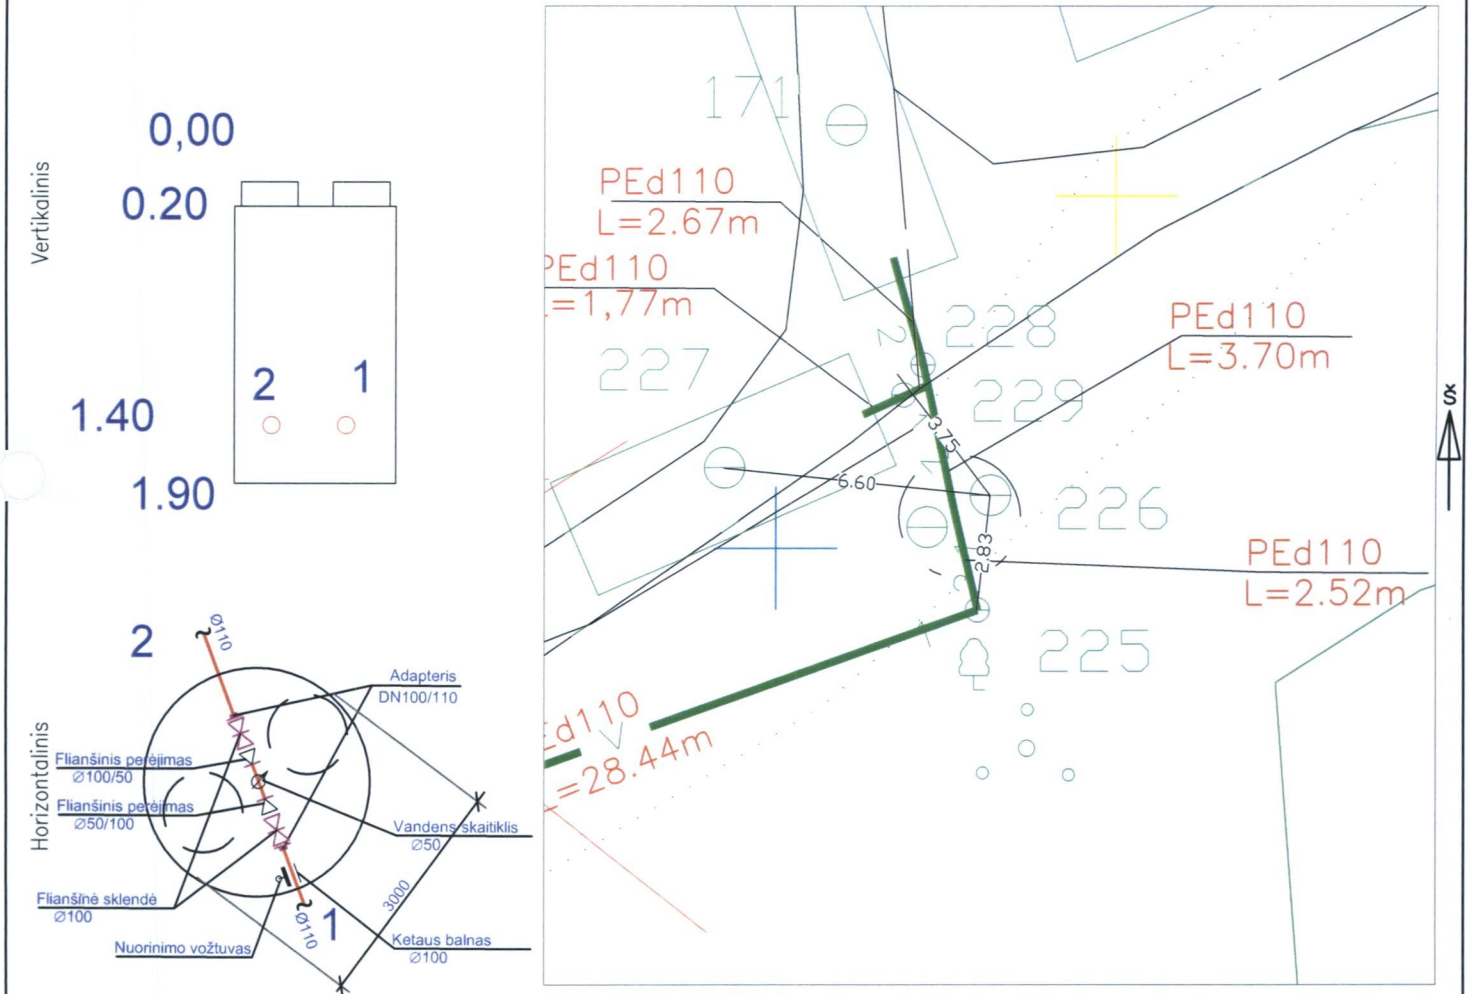

Pavadinimas		Medžiaga	Diametras	Atstumas nuo dangčio		Altitudės	Lipynės 6, metal. (medžiaga, kiekis)		
Dangtis		Ketus	700			168.59	Ar yra vandens —		
Žemė		Gruntas		0.00		168.59	Ar yra dujų —		
Sienos		Betonas					Pastabos X = 6067301.30; Y = 587055.30		
Dugnas		Betonas	3000	1.90		166.69			
Vamzdžiai	Nr. 1	PE	110	Viršus	1.40	167.19	UAB "Kerista"		
				Apačia					
	Nr. 2	PE	110	Viršus	1.40	167.19			
				Apačia					
	Nr. 3			Viršus			Objekto nr. 2015–2		
				Apačia					
	Nr. 4			Viršus			Sudarė	T. Vaičiulis	
				Apačia					
	Nr. 5			Viršus			Parašas	Pavardė	
				Apačia					
	Nr. 6			Viršus			Patikrino	T. Vaičiulis	
				Apačia					
	Nr. 7			Viršus			Parašas	Pavardė	
				Apačia					
	Nr. 8			Viršus			2015–01–27 (įrenginio tyrinėjimo data)		
				Apačia					