

KF
(Komunikacija)

Fekalinės kanalizacijos šulinys
(įrenginio pavadinimas)

Nr.(__) __1__ KORTELE


Vilnius
(Miestas)

Kulmo g.
(Gatvė)

87-C-8 (74/33-0319)
(Planšeto nomenklatūra)

ŠULINIO PJŪVIAI (Matmenys duoti m)

PRIRIŠIMO BRĖŽINYS

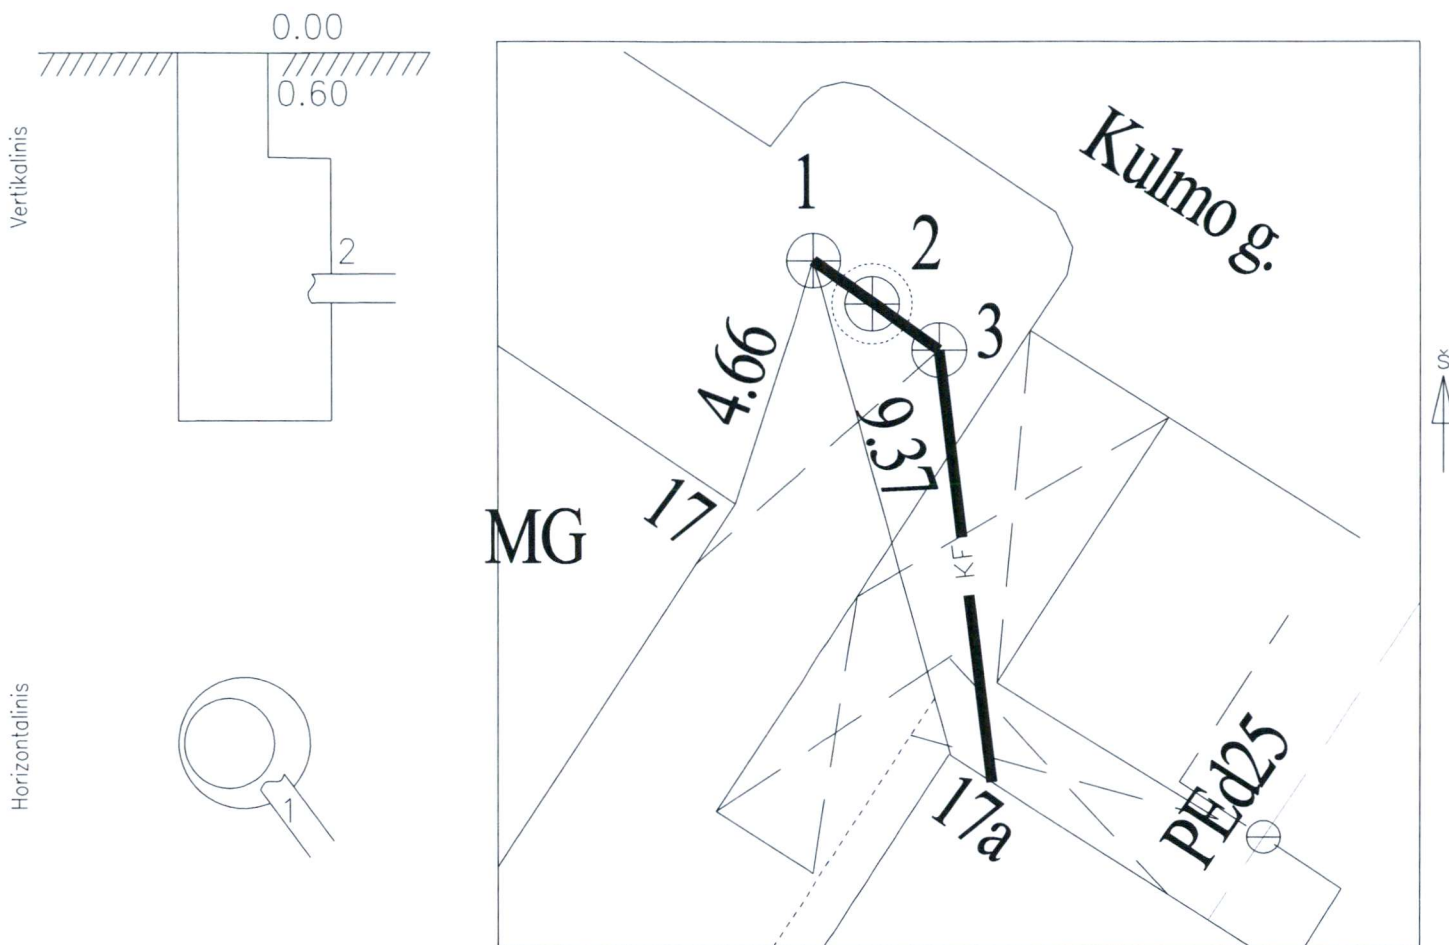

Pavadinimas		Medžiaga	Diametras	Atstumas nuo dangčio		Altitudės	Lipynės	— (medžiaga, kiekis)	
Dangtis		Ketus	650			171.26	Ar yra vandens Ne		
Žemė		Asfaltas		0.00		171.26	Ar yra dujų Ne		
Sienos		Bet.					Pastabos LAS07		
Dugnas		Bet.	1000	2.00		169.26			
Vamzdžiai	Nr. 1	PVC	d110	Viršus			UAB "Geoplėtra"		
				Apačia	1.30	169.96			
	Nr. 2			Viršus			Objekto nr.		
				Apačia					
	Nr. 3			Viršus			Sudarė		D.Stašys
				Apačia					
	Nr. 4			Viršus			Patikrino		
				Apačia					
	Nr. 5			Viršus			Parašas	Pavardė	
				Apačia					
Nr. 6			Viršus			Parašas	Pavardė		
			Apačia						
Nr. 7			Viršus			2018-07-02 (įrenginio tyrinėjimo data)			
			Apačia						
KF			Viršus						
			Apačia						