


ŠULINIO PJŪVIAI (Matmenys duoti m)

PRIRIŠIMO BRĖŽINYS

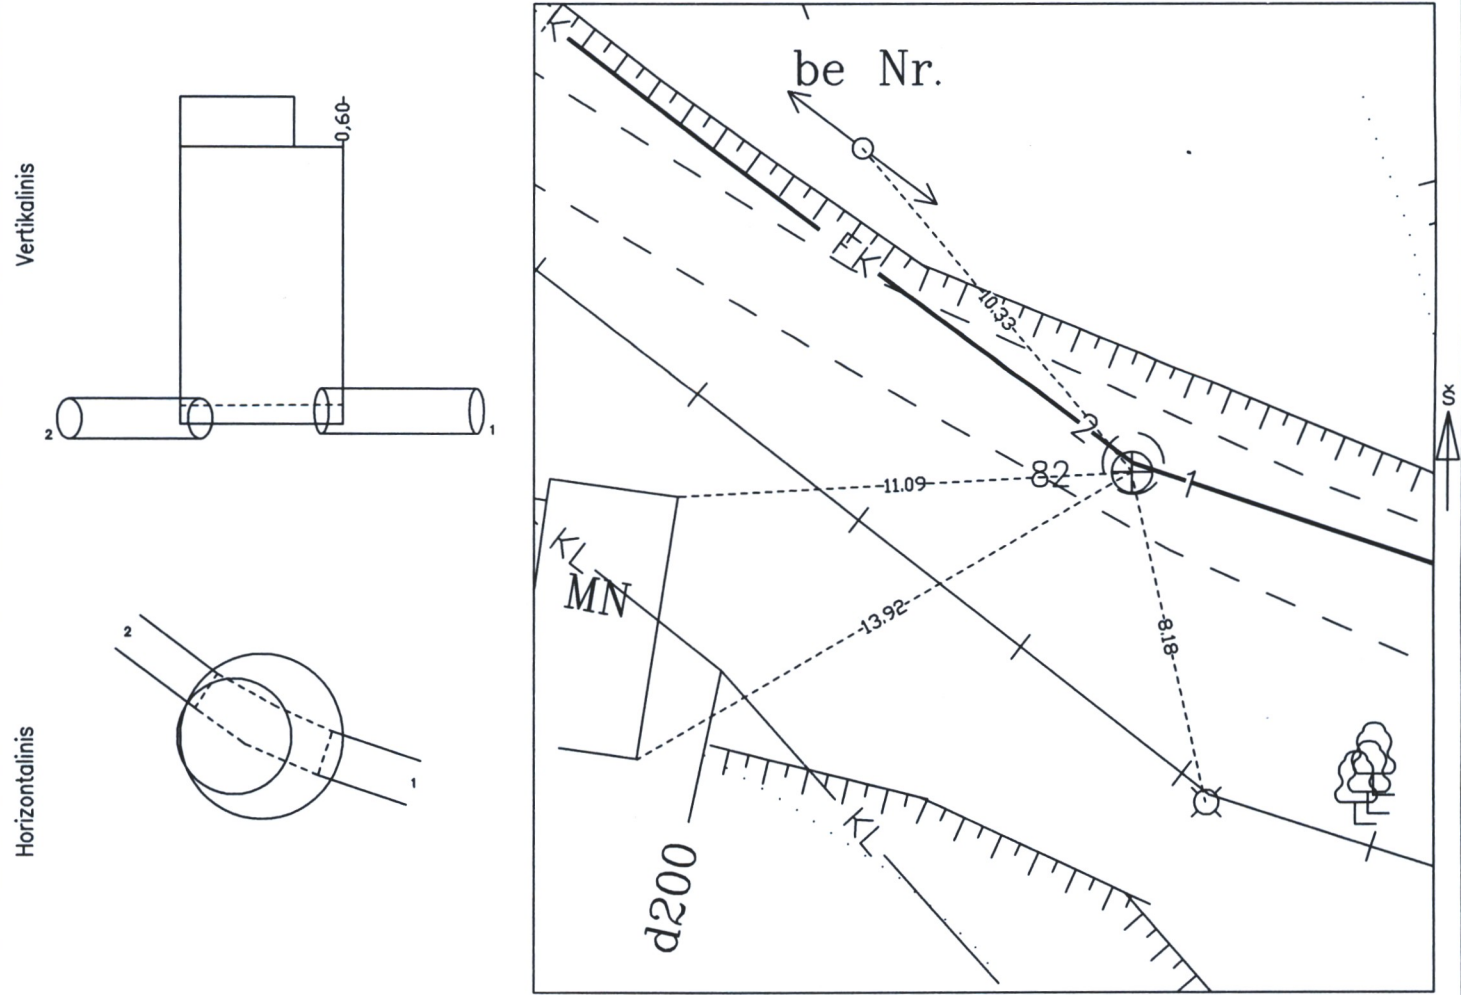

Pavadinimas		Medžiaga	Diametras	Atstumas nuo dangčio		Altitudės	Lipynės 10 (medžiaga, kiekis)	
Dangtis		Ketus	650			134.72	Ar yra vandens —	
Žemė		Gruntas		0.00		134.72	Ar yra dujų —	
Sienos		Betonas					Pastabos X = 6065677.34; Y = 585581.60	
Dugnas		Betonas	1500	2.87		131.85	LAS 07	
Vamzdžiai	Nr. 1	PE	280	Viršus	3.02	131.70	Geo group	
				Apačia	3.30	131.42		
	Nr. 2	PVC	250	Viršus	3.03	131.69	Objekto nr.	
				Apačia	3.28	131.44		
	Nr. 3			Viršus			Sudarė	P. Gotovskis
				Apačia				Parašas Pavardė
	Nr. 4			Viršus			Patikrino	
				Apačia				Parašas Pavardė
	Nr. 5			Viršus			2015-11-15 (įrenginio tyrinėjimo data)	
				Apačia				
	Nr. 6			Viršus				
				Apačia				
	Nr. 7			Viršus				
				Apačia				
	Nr. 8			Viršus				
				Apačia				