


ŠULINIO PJŪVIAI (Matmenys duoti m)

PRIRIŠIMO BRĖŽINYS

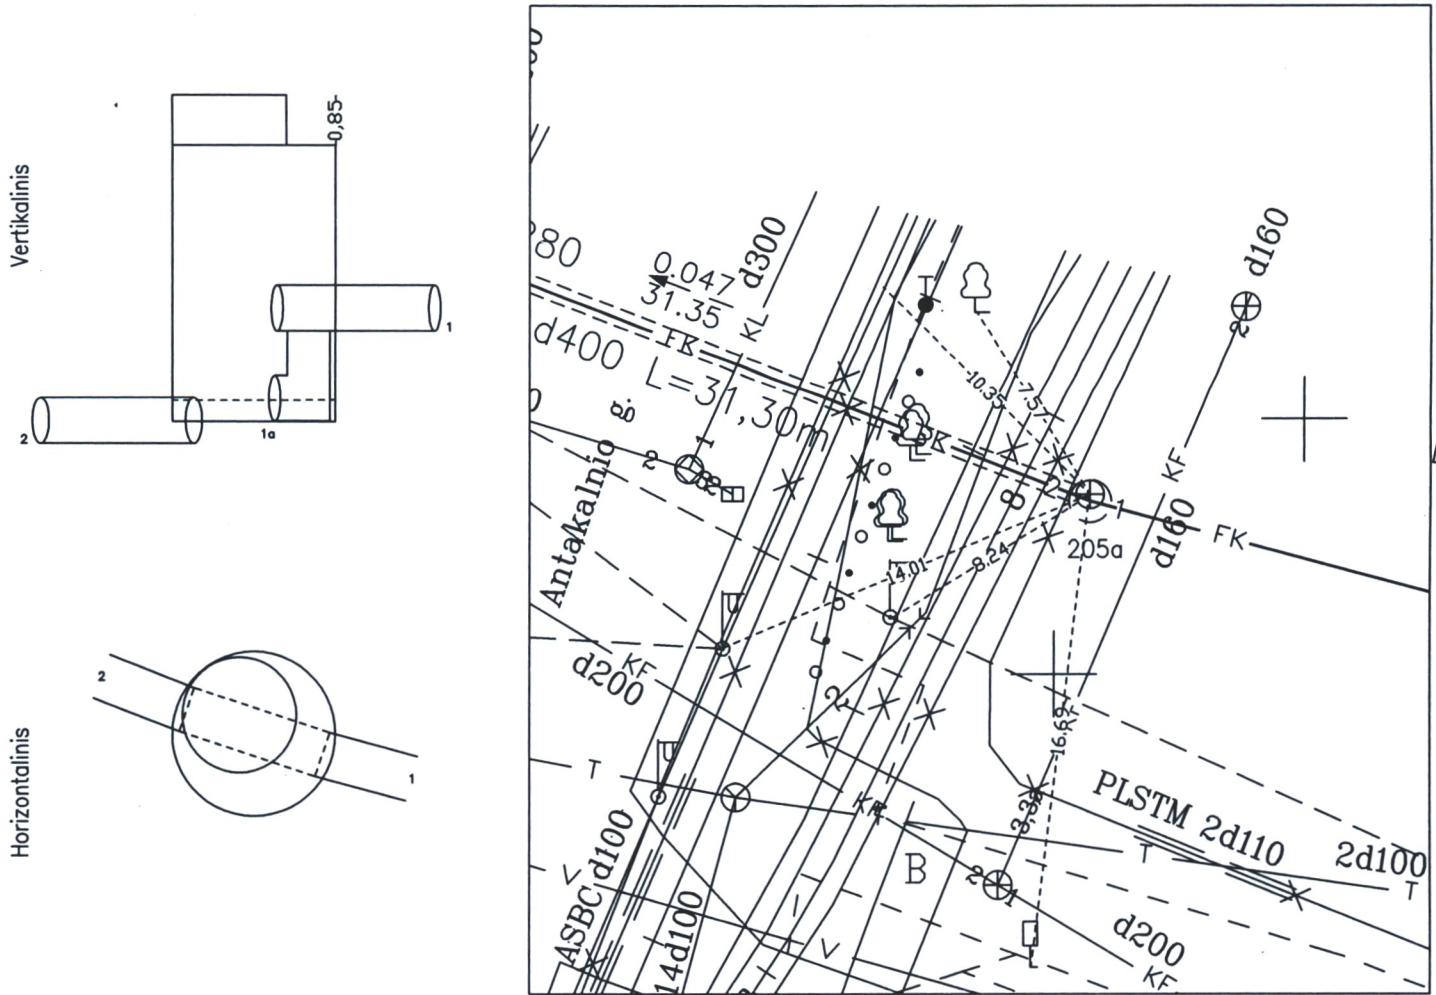

Pavadinimas		Medžiaga	Diametras	Atstumas nuo dangčio		Altitudės	Lipynės <u>13</u> (medžiaga, kiekis)
Dangtis		Ketus	650			113.40	Ar yra vandens <u>—</u>
Žemė		Gruntas		0.00		113.40	Ar yra dujų <u>—</u>
Sienos		Betonas					Pastabos <u>X = 6065733.60; Y = 585506.93</u>
Dugnas		Betonas	1500	2.52		110.88	<u> </u>