


ŠULINIO PJŪVIAI (Matmenys duoti m)

PRIRIŠIMO BRĖŽINYS

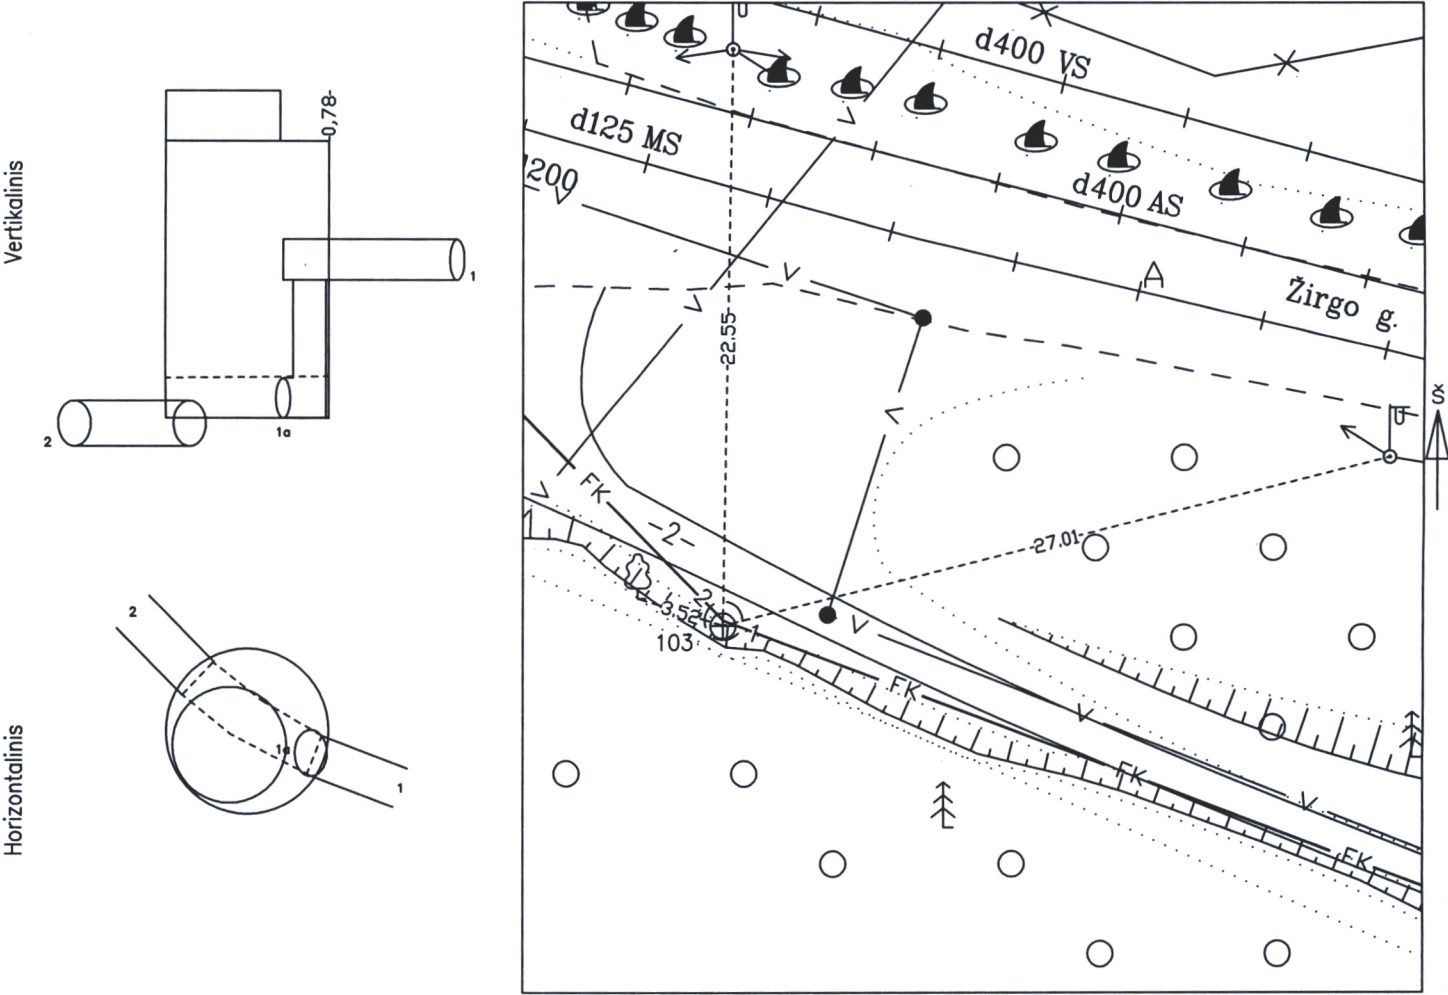

Pavadinimas		Medžiaga	Diametras	Atstumas nuo dangčio		Altitudės	Lipynės 12 (medžiaga, kiekis) Ar yra vandens — Ar yra dujų — Pastabos X = 6065622.02; Y = 585672.41 L107
Dangtis		Ketus	650			135.94	
Žemė		Gruntas		0.00		135.94	
Sienos		Betonas					
Dugnas		Betonas	1500	3.40		132.54	
Vamzdžiai	Nr. 1	PVC	250	Viršus	1.61	134.33	Geo group
				Apačia	1.86	134.08	
	Nr. 2	PE	280	Viršus	3.42	132.52	
				Apačia	3.70	132.24	
	Nr. 1a	PVC	250	Viršus	3.43	132.51	Objekto nr.
				Apačia	3.68	132.26	
	Nr. 4			Viršus			Sudarė
				Apačia			
	Nr. 5			Viršus			Patikrino
				Apačia			
	Nr. 6			Viršus			Parašas
				Apačia			
	Nr. 7			Viršus			Pavardė
				Apačia			
	Nr. 8			Viršus			2015-11-15 (įrenginio tyrinėjimo data)
				Apačia			