


ĮRENGINIO PJŪVIAI (matmenys duoti m)

SĄSAJOS SCHEMA

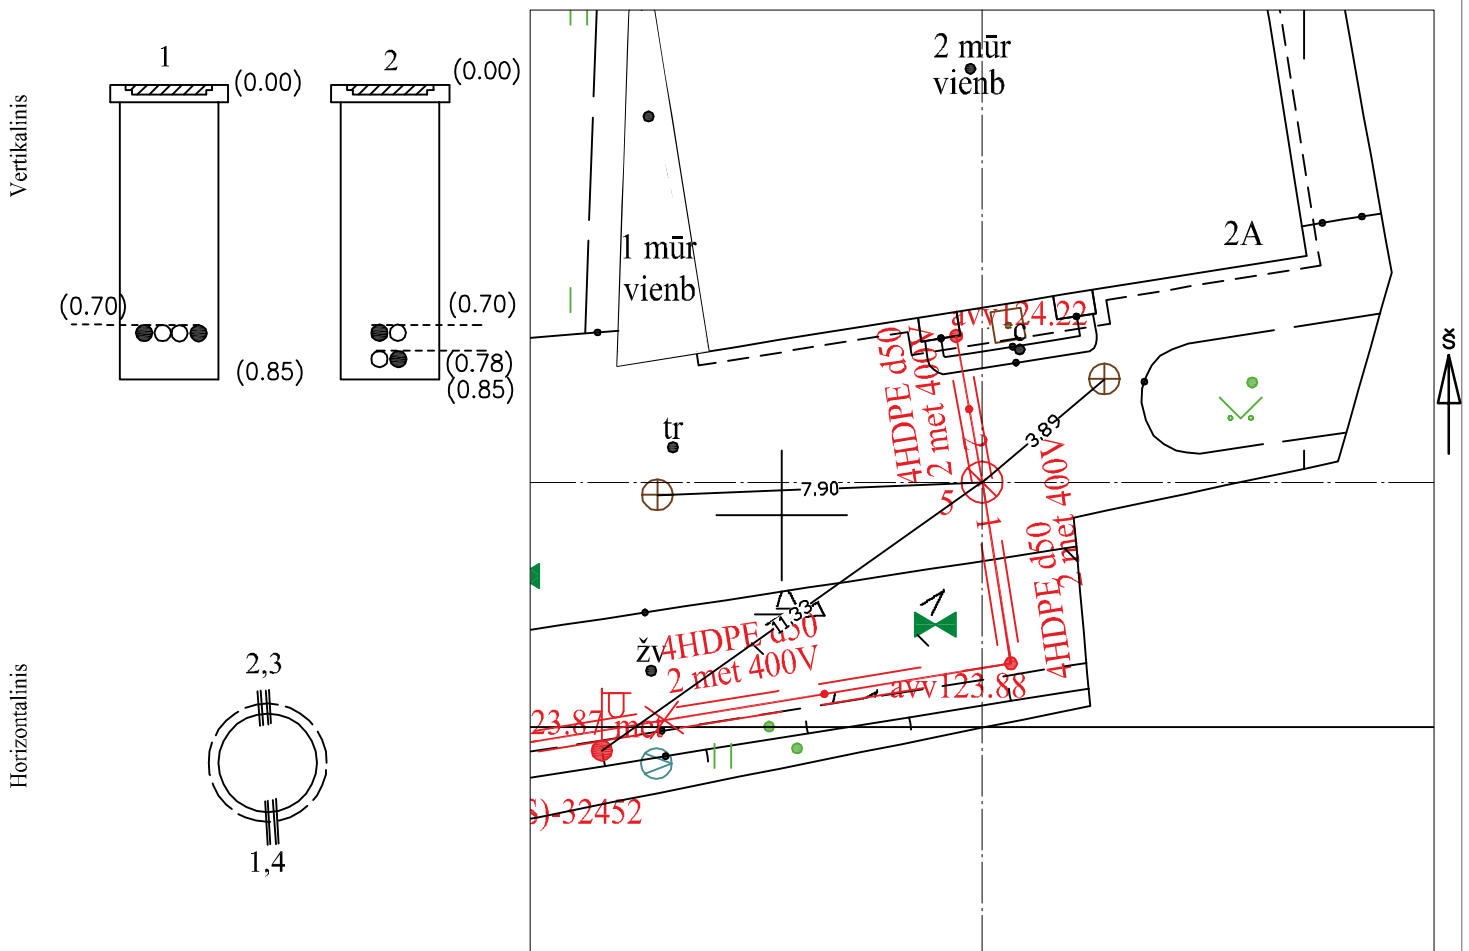

Pavadinimas		Medžiaga	Skersmuo arba matm., mm		Atstumas nuo dangčio, m		Altitudė
Dangtis		Ketus	315				124.83
Žemė		tr			0.00		124.83
Sienos		pls					
Lubos							
Dugnas		pls	315		0.85		123.98
Vamzdžiai	Nr. 1	4xHDPE	Išorinis	50	Viršus	0.70	124.13
			Vidinis		Apačia		
	Nr. 2	4xHDPE	Išorinis	50	Viršus	0.70	124.13
			Vidinis		Apačia		
	Nr. 3		Išorinis		Viršus		
			Vidinis		Apačia		
	Nr. 4		Išorinis		Viršus		
			Vidinis		Apačia		
	Nr. 5		Išorinis		Viršus		
			Vidinis		Apačia		
	Nr. 6		Išorinis		Viršus		
			Vidinis		Apačia		
	Nr. 7		Išorinis		Viršus		
			Vidinis		Apačia		
	Nr. 8		Išorinis		Viršus		
			Vidinis		Apačia		
	Nr. 9		Išorinis		Viršus		
			Vidinis		Apačia		
	Nr. 10		Išorinis		Viršus		
			Vidinis		Apačia		
	Nr. 11		Išorinis		Viršus		
			Vidinis		Apačia		
	Nr. 12		Išorinis		Viršus		
			Vidinis		Apačia		

Lipynės: _____
(medžiaga, kiekis)

Ar yra vandens? Ne

Ar yra dujų? Ne

Pastabos:

X = 6061005.96; Y = 580796.51

LAS07

Objektas:

Matavimus atliko M.Ringelevičius
(vardas ir pavardė)

1GKV-1770 [Signature] 2023-02-09
(geodezininko kv.paž.Nr.) (parašas) (data)

Matavimus atliko _____
(vardas ir pavardė)

(geodezininko kv.paž.Nr.) (parašas) (data)

Matavimus atliko _____
(vardas ir pavardė)

(geodezininko kv.paž.Nr.) (parašas) (data)