

Vandentiekis

(Komunikacija)

Vandentiekio šulinys

(Įrenginio pavadinimas)

Vilnius

(Miestas)

Lentvario g.

(Gatvė)


Nr.(184-B-12) 31 KORTELĖ

73/31-0279

(Planšeto nomenklatūra)

ŠULINIO PJŪVIAI (Matmenys duoti m)

PRIRIŠIMO BRĖŽINYS

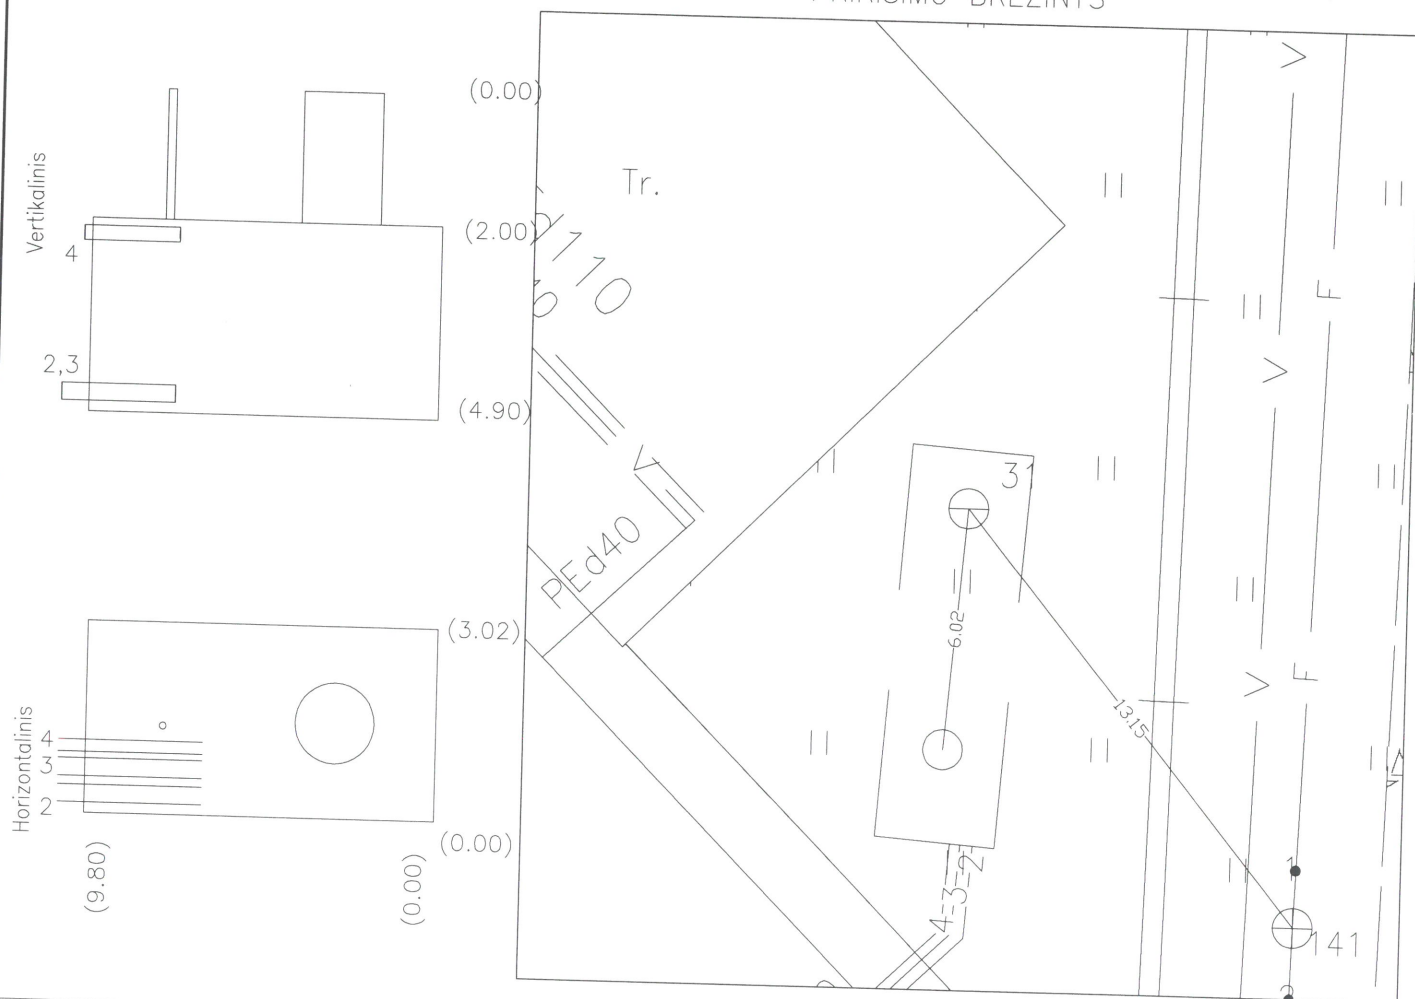

Pavadinimas	Medžiaga	Diametras	Atstumas nuo dangčio	Altitudės
Dangtis	Ketus	600		158.200
Žemė			0.00	158.20
Sienos	Plastm.			
Dugnas	Plastm.	9800x3020x4900	4.90	153.30

Lipynės Kopėčios
(medžiaga, kiekis)

Ar yra vandens

Ar yra dujų

Pastabos X = 6056644.20; Y = 569635.82
LAS07

Priešgaisrinis rezervuaras

UAB "GEOMANA"

Objekto nr.

Sudarė

S.Einorytė

Parašas

Pavardė

Patikrino

Parašas

Pavardė

2021-05-28

(įrenginio tyrinėjimo data)

Vamzdžiai