

(inžinerinio tinklo pavadinimas)

(irenginio pavadinimas)

13

(irenginio numeris)

Pociūno g.


(adresas)

75320092

(LKS-94 M 1:500 plano numeris)

IRENGINIO PJŪVIAI (matmenys duoti m)

SASAJOS SCHEMA

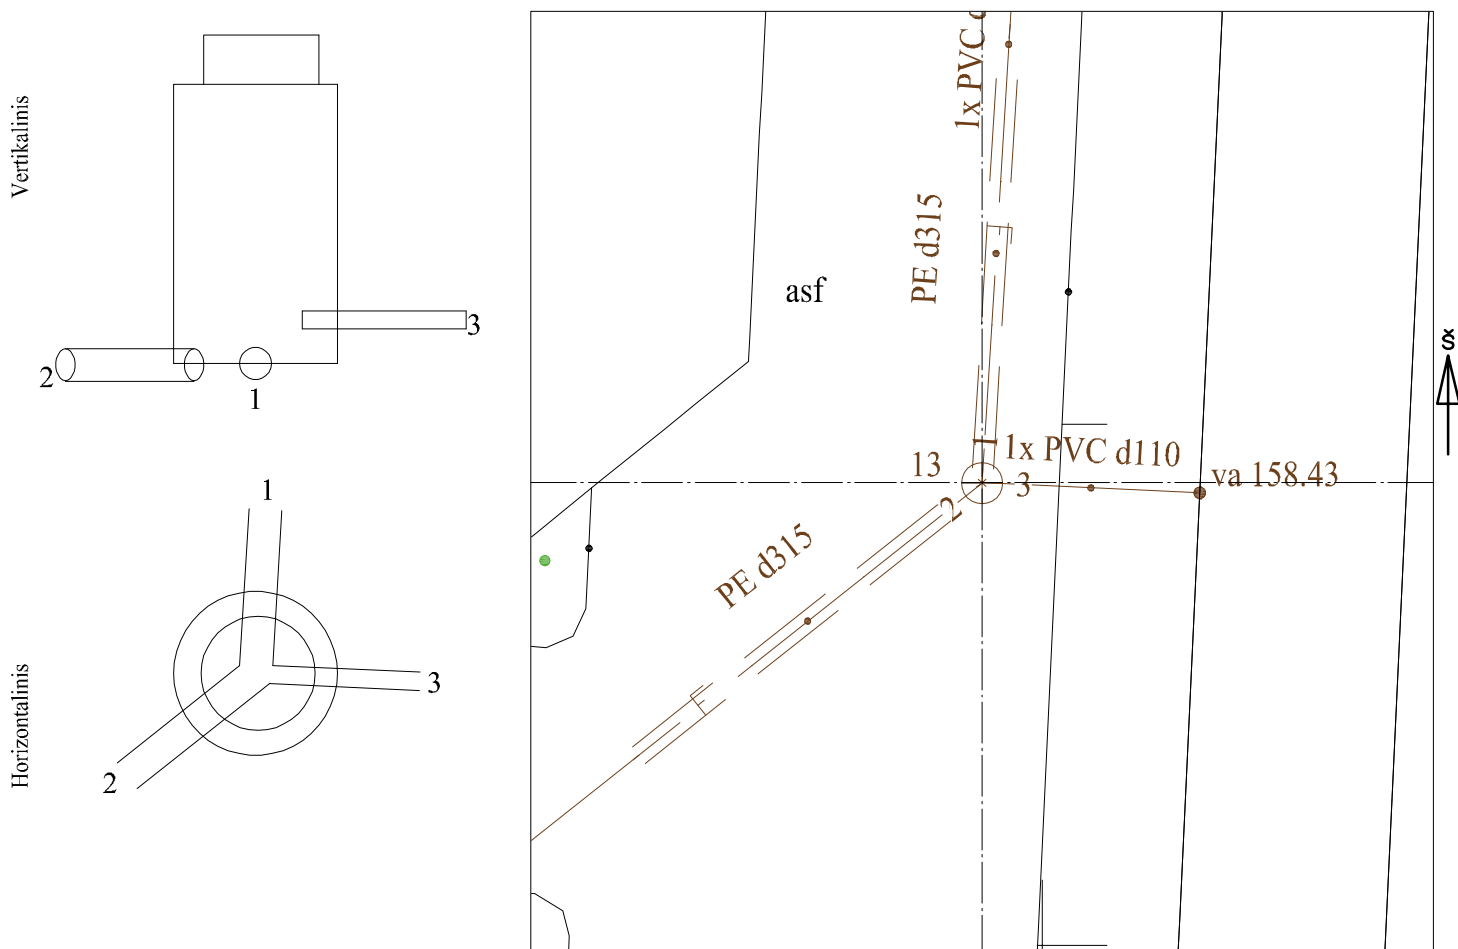

Pavadinimas		Medžiaga	Skersmuo arba matm., mm		Atstumas nuo dangčio, m		Altitudė	Lipynės: <u>4</u> (medžiaga, kiekis)
Dangtis		Ketus	650				159.86	Ar yra vandens? <u>Ne</u>
Žemė					0.00		159.86	Ar yra dujų? <u>Ne</u>
Sienos		G/B						Pastabos:
Lubos		G/B	1000		1.00		158.86	X = 6063918.37; Y = 577837.43
Dugnas		Betonas	1000		1.66		158.20	
Vamzdžiai	Nr. 1	PVC	Išorinis	200	Viršus	1.72	158.14	Objektas:
			Vidinis		Apačia			
	Nr. 2	PVC	Išorinis	200	Viršus	1.76	158.10	
			Vidinis		Apačia			
	Nr. 3	PVC	Išorinis	110	Viršus	1.48	158.38	
			Vidinis		Apačia			
	Nr. 4		Išorinis		Viršus			
			Vidinis		Apačia			
	Nr. 5		Išorinis		Viršus			
			Vidinis		Apačia			

Matavimus atliko	G. Veikutytė (vardas ir pavardė)		
	(geodezininko kv.paž.Nr.)	(parašas)	2021-10-07 (data)
Matavimus atliko	D. Katilius (vardas ir pavardė)		
	1GKV-221 (geodezininko kv.paž.Nr.)	(parašas)	2021-10-07 (data)
Matavimus atliko	(vardas ir pavardė)		
	(geodezininko kv.paž.Nr.)	(parašas)	(data)