


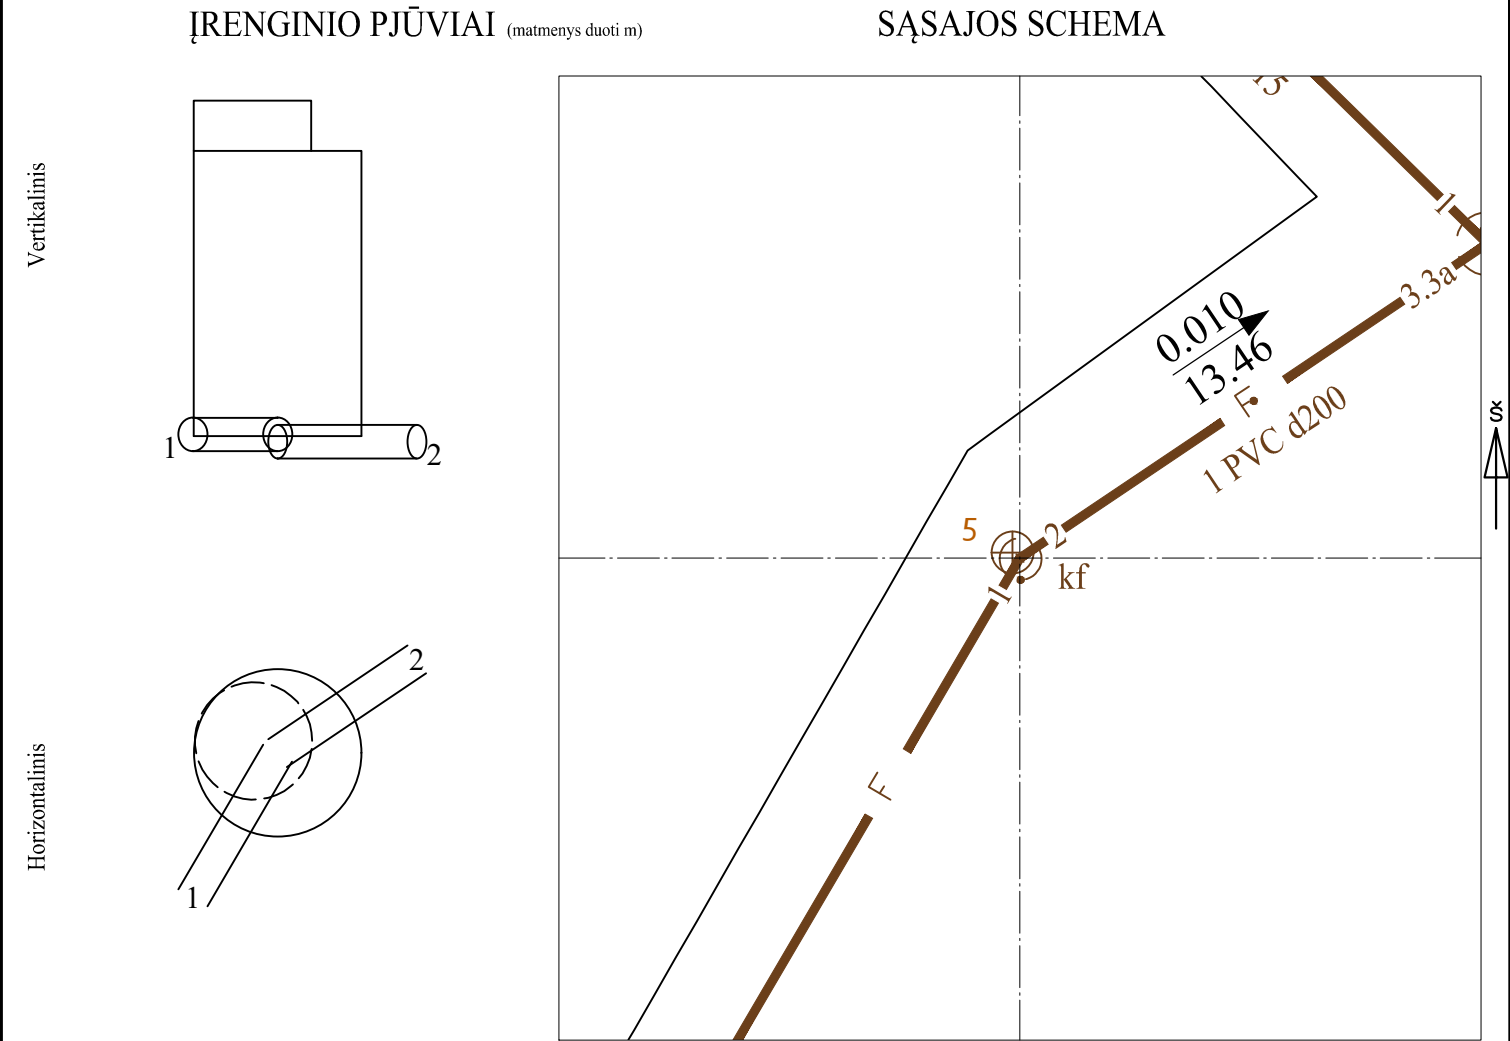

Pavadinimas		Medžiaga	Skersmuo arba matm., mm		Atstumas nuo dangčio, m		Altitudė	Lipynės: 8, met. (medžiaga, kiekis) Ar yra vandens? Ne Ar yra dujų? Ne Pastabos: X = 6068124.79; Y = 578649.64		
Dangtis		ket	650				192.685			
Žemė		grunt			0.00		192.68			
Sienos		bet								
Lubos		bet	1000		0.50		192.18			
Dugnas		bet	1000		2.31		190.38			
Vamzdžiai	Nr. 1	PVC	Išorinis	200	Viršus			Objektas:		
			Vidinis		Apačia	2.42	190.27			
	Nr. 2	PVC	Išorinis	200	Viršus					
			Vidinis		Apačia	2.47	190.22			
	Nr. 3		Išorinis		Viršus					
			Vidinis		Apačia					
	Nr. 4		Išorinis		Viršus			Matavimus atliko T.Vaičiulis (vardas ir pavardė) 878 (geodezininko kv.paž.Nr.) 2022-12-05 (parašas) (data)		
			Vidinis		Apačia					
	Nr. 5		Išorinis		Viršus					
			Vidinis		Apačia					
	Nr. 6		Išorinis		Viršus					
			Vidinis		Apačia					
	Nr. 7		Išorinis		Viršus			Matavimus atliko (vardas ir pavardė) (geodezininko kv.paž.Nr.) (parašas) (data)		
			Vidinis		Apačia					
	Nr. 8		Išorinis		Viršus					
			Vidinis		Apačia					
	Nr. 9		Išorinis		Viršus					
			Vidinis		Apačia					
	Nr. 10		Išorinis		Viršus			Matavimus atliko (vardas ir pavardė) (geodezininko kv.paž.Nr.) (parašas) (data)		
			Vidinis		Apačia					
	Nr. 11		Išorinis		Viršus					
			Vidinis		Apačia					
	Nr. 12		Išorinis		Viršus					
			Vidinis		Apačia					