


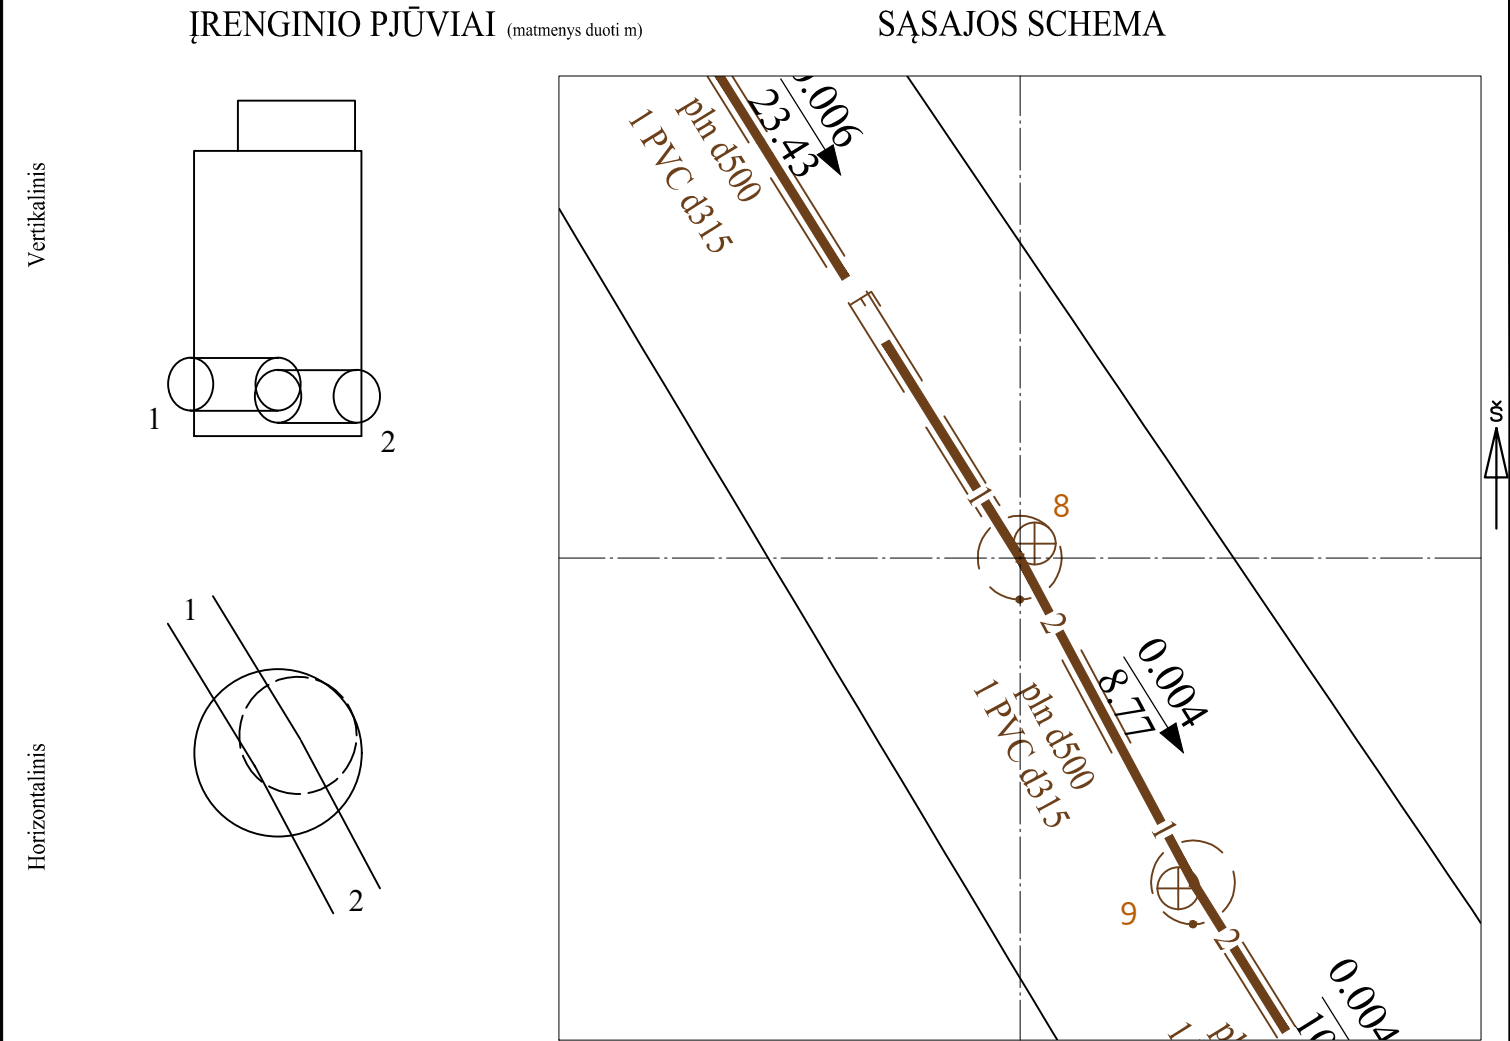

Pavadinimas		Medžiaga	Skersmuo arba matm., mm		Atstumas nuo dangčio, m		Altitudė
Dangtis		ket	650				193.114
Žemė		grunt			0.00		193.11
Sienos		bet					
Lubos		bet	2000		1.00		192.11
Dugnas		bet	2000		5.00		188.11
Vamzdžiai	Nr. 1	PVC	Išorinis	315	Viršus		
			Vidinis		Apačia	4.62	188.49
	Nr. 2	PVC	Išorinis	315	Viršus		
			Vidinis		Apačia	4.62	188.49
	Nr. 3		Išorinis		Viršus		
			Vidinis		Apačia		
	Nr. 4		Išorinis		Viršus		
			Vidinis		Apačia		
	Nr. 5		Išorinis		Viršus		
			Vidinis		Apačia		
	Nr. 6		Išorinis		Viršus		
			Vidinis		Apačia		
	Nr. 7		Išorinis		Viršus		
			Vidinis		Apačia		
	Nr. 8		Išorinis		Viršus		
			Vidinis		Apačia		
	Nr. 9		Išorinis		Viršus		
			Vidinis		Apačia		
	Nr. 10		Išorinis		Viršus		
			Vidinis		Apačia		
	Nr. 11		Išorinis		Viršus		
			Vidinis		Apačia		
	Nr. 12		Išorinis		Viršus		
			Vidinis		Apačia		

Lipynės: 17, met.
(medžiaga, kiekis)

Ar yra vandens? Ne

Ar yra dujų? Ne

Pastabos:
X = 6068031.71; Y = 578731.88

Objektas:

Matavimus atliko

Matavimus atliko

Matavimus atliko

T.Vaičiulis
(vardas ir pavardė)

878
(geodezininko kv.paž.Nr.)

2022-12-05
(data)

(vardas ir pavardė)

(parašas)

(data)

(vardas ir pavardė)

(parašas)

(data)

(vardas ir pavardė)

(parašas)

(data)