


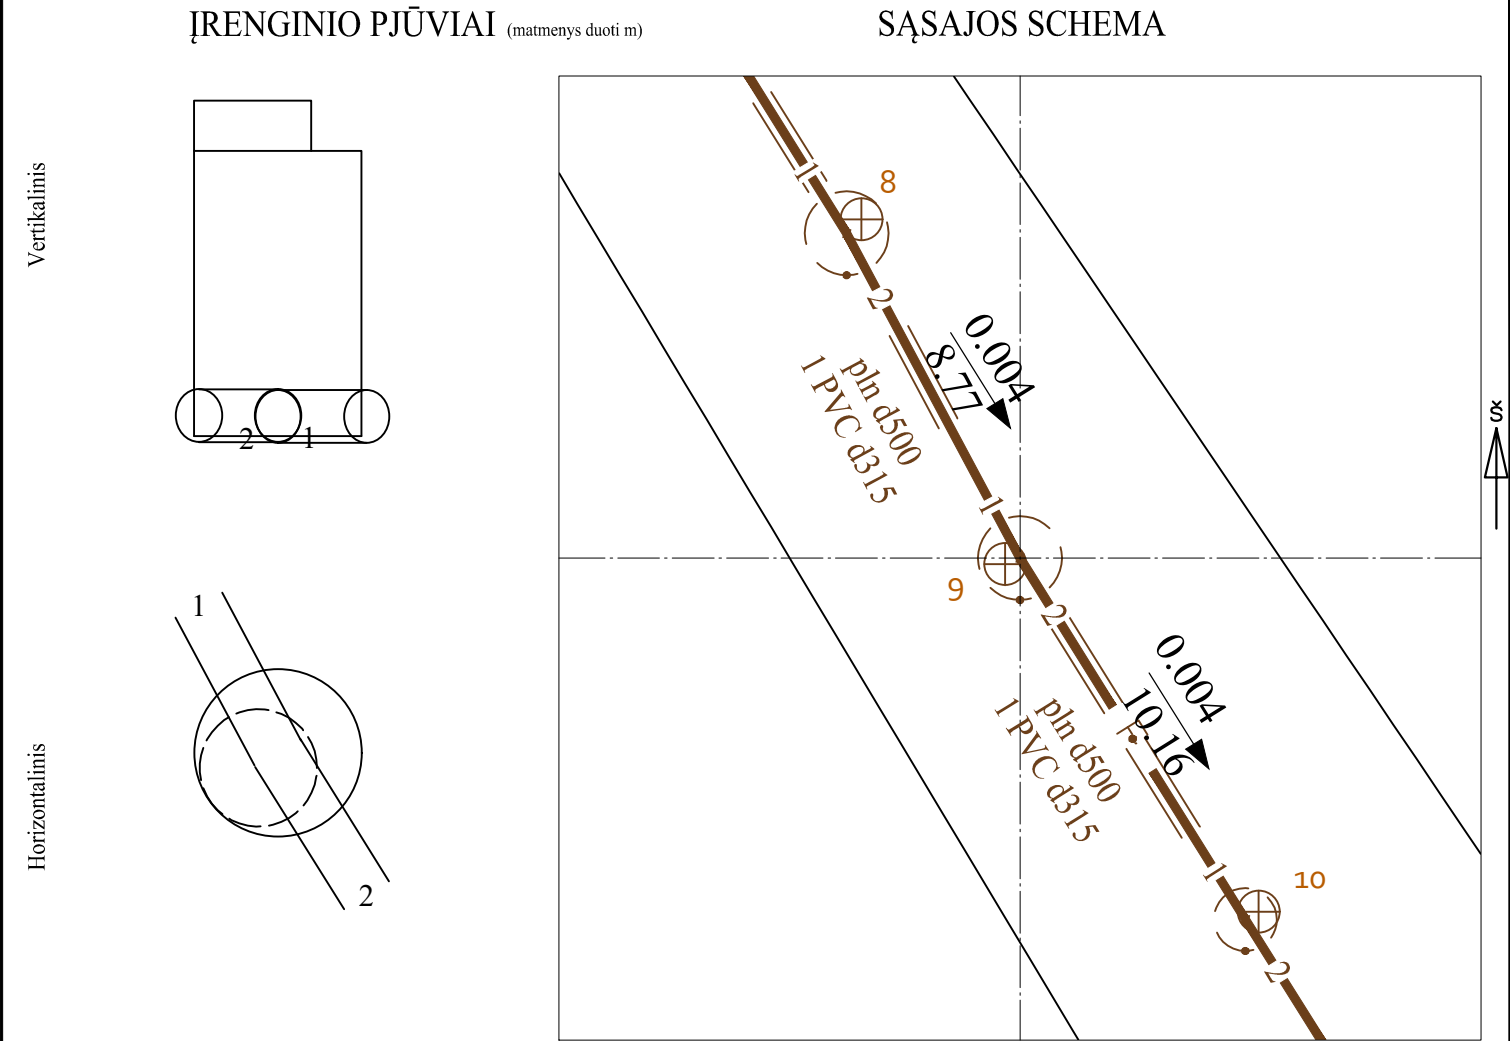

Pavadinimas		Medžiaga	Skersmuo arba matm., mm		Atstumas nuo dangčio, m		Altitudė
Dangtis		ket	650				193.012
Žemė		grunt			0.00		193.01
Sienos		bet					
Lubos		bet	2000		0.70		192.31
Dugnas		bet	2000		4.47		188.54
Vamzdžiai	Nr. 1	PVC	Išorinis	315	Viršus		
			Vidinis		Apačia	4.55	188.46
	Nr. 2	PVC	Išorinis	315	Viršus		
			Vidinis		Apačia	4.56	188.45
	Nr. 3		Išorinis		Viršus		
			Vidinis		Apačia		
	Nr. 4		Išorinis		Viršus		
			Vidinis		Apačia		
	Nr. 5		Išorinis		Viršus		
			Vidinis		Apačia		
	Nr. 6		Išorinis		Viršus		
			Vidinis		Apačia		
	Nr. 7		Išorinis		Viršus		
			Vidinis		Apačia		
	Nr. 8		Išorinis		Viršus		
			Vidinis		Apačia		
	Nr. 9		Išorinis		Viršus		
			Vidinis		Apačia		
	Nr. 10		Išorinis		Viršus		
			Vidinis		Apačia		
	Nr. 11		Išorinis		Viršus		
			Vidinis		Apačia		
	Nr. 12		Išorinis		Viršus		
			Vidinis		Apačia		

Lipynės: 16, met.
(medžiaga, kiekis)

Ar yra vandens? Ne

Ar yra dujų? Ne

Pastabos:
X = 6068023.98; Y = 578736.01

Objektas:

Matavimus atliko

Matavimus atliko

Matavimus atliko

T.Vaičiulis
(vardas ir pavardė)

878
(geodezininko kv.paž.Nr.)

2022-12-05
(data)

(vardas ir pavardė)

(parašas)

(data)

(vardas ir pavardė)

(parašas)

(data)

(vardas ir pavardė)

(parašas)

(data)