


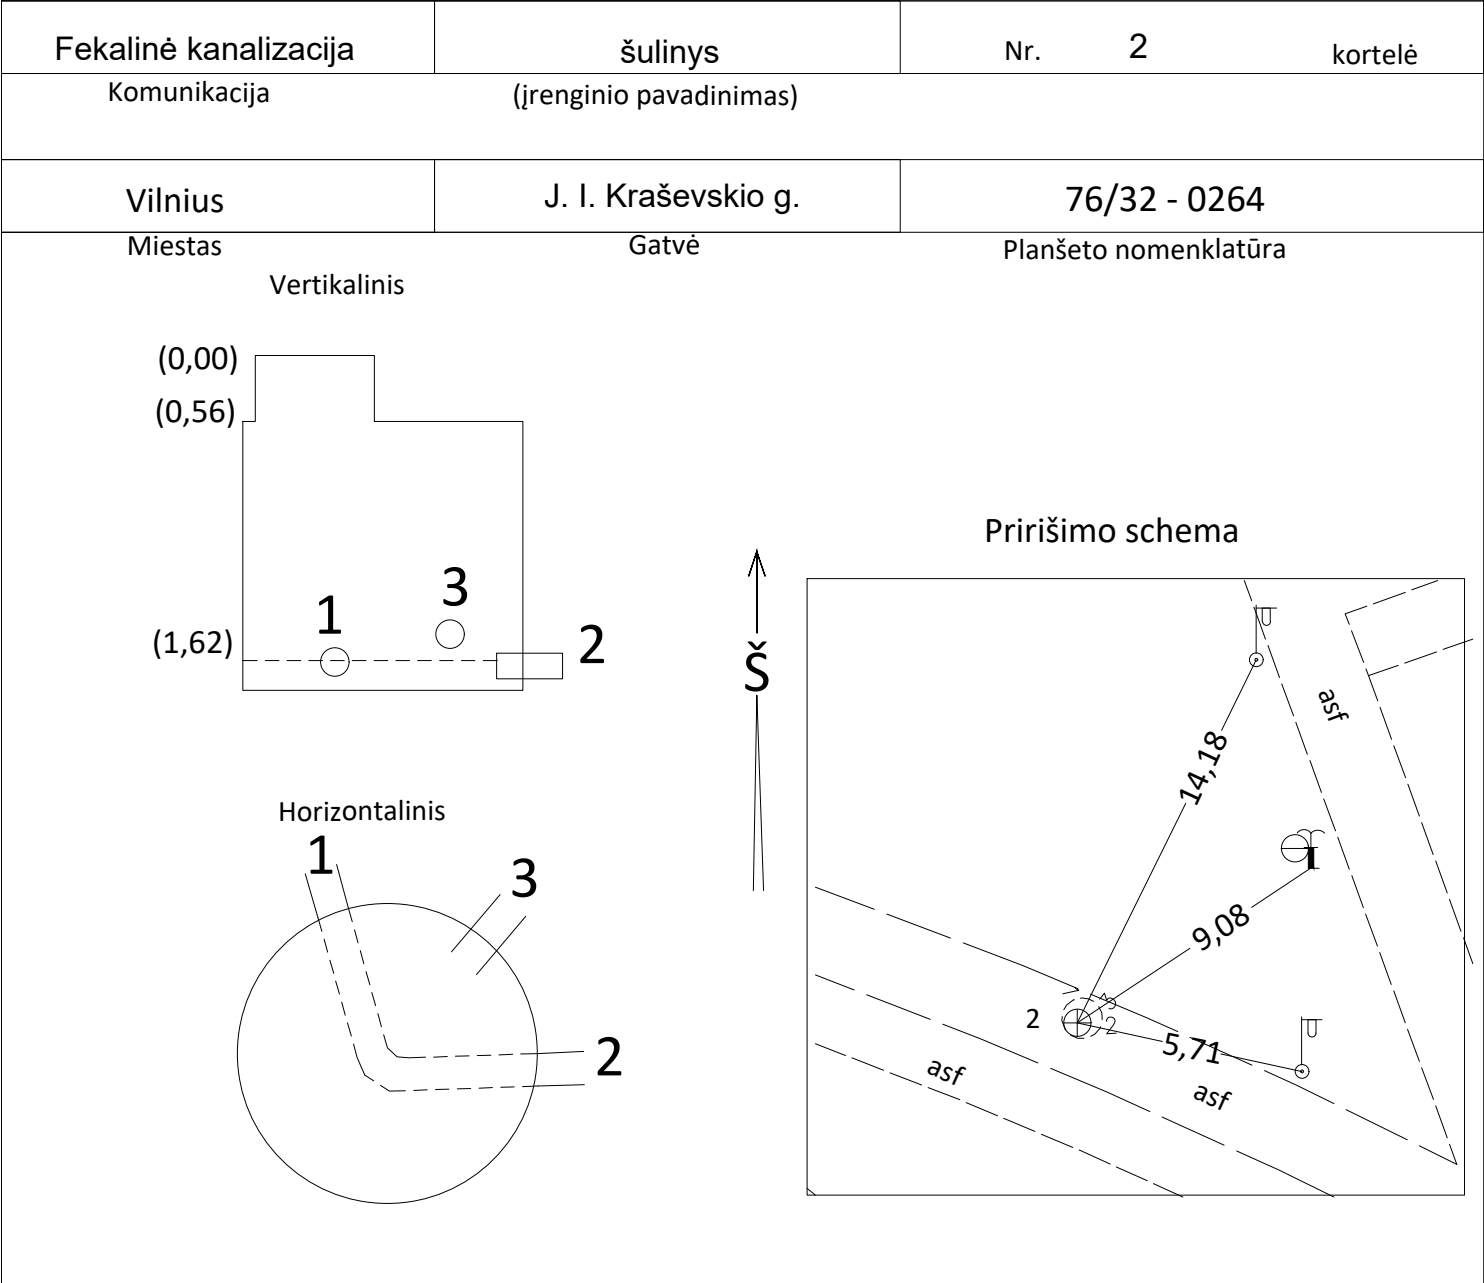

| Pavadinimas |      | Medžia-<br>ga | Diamet-<br>ras | Atstumas<br>nuo dangčio |      | Altitudė | Lipynes.....<br>(kiekis)   |                                                                                       |
|-------------|------|---------------|----------------|-------------------------|------|----------|---|---------------------------------------------------------------------------------------|
| Dangtis     |      | ket.          |                | ---                     |      | 90,16    | Ar yra vandens?.....   |                                                                                       |
| Žemė        |      |               |                |                         |      |          | Ar yra dujų?.....   |                                                                                       |
| Sienos      |      | bet.          | 1500           |                         |      |          | Pastabos.....<br>6061707.63<br>580800.02   |                                                                                       |
| Dugnas      |      | bet.          | 1500           | 1,62                    |      | 88,54    |   |                                                                                       |
| Vamzdžiai   | Nr.1 | asb           | 400            | Viršus<br>Apačia        | 1,95 | 88,21    | LAS-07   |                                                                                       |
|             | Nr.2 | asb           | 400            | Viršus<br>Apačia        | 1,95 | 88,21    | <div style="text-align: center;"> <br/>           UAB "Geodezinis standartas"         </div> |                                                                                       |
|             | Nr.3 | PVC           | 110            | Viršus<br>Apačia        | 1,66 | 88,50    |   |                                                                                       |
|             | Nr.4 |               |                | Viršus<br>Apačia        |      |          | sudarė   | A. Paškauskas                                                                         |
|             | Nr.5 |               |                | Viršus<br>Apačia        |      |          | parašas   |  |
|             | Nr.6 |               |                |                         |      |          | 2021 m. 11 mėn.   |                                                                                       |