

Buit. ir gamyb. nuot. tink.
(inžinerinio tinklo pavadinimas)

Nuotekų kanalizacijos šulinys
(įrenginio pavadinimas)

4

(įrenginio numeris)

Vaičiaičio g.


(adresas)

76330143

(LKS-94 M 1:500 plano numeris)

ĮRENGINIO PJŪVIAI (matmenys duoti m)

SĄSAJOS SCHEMA

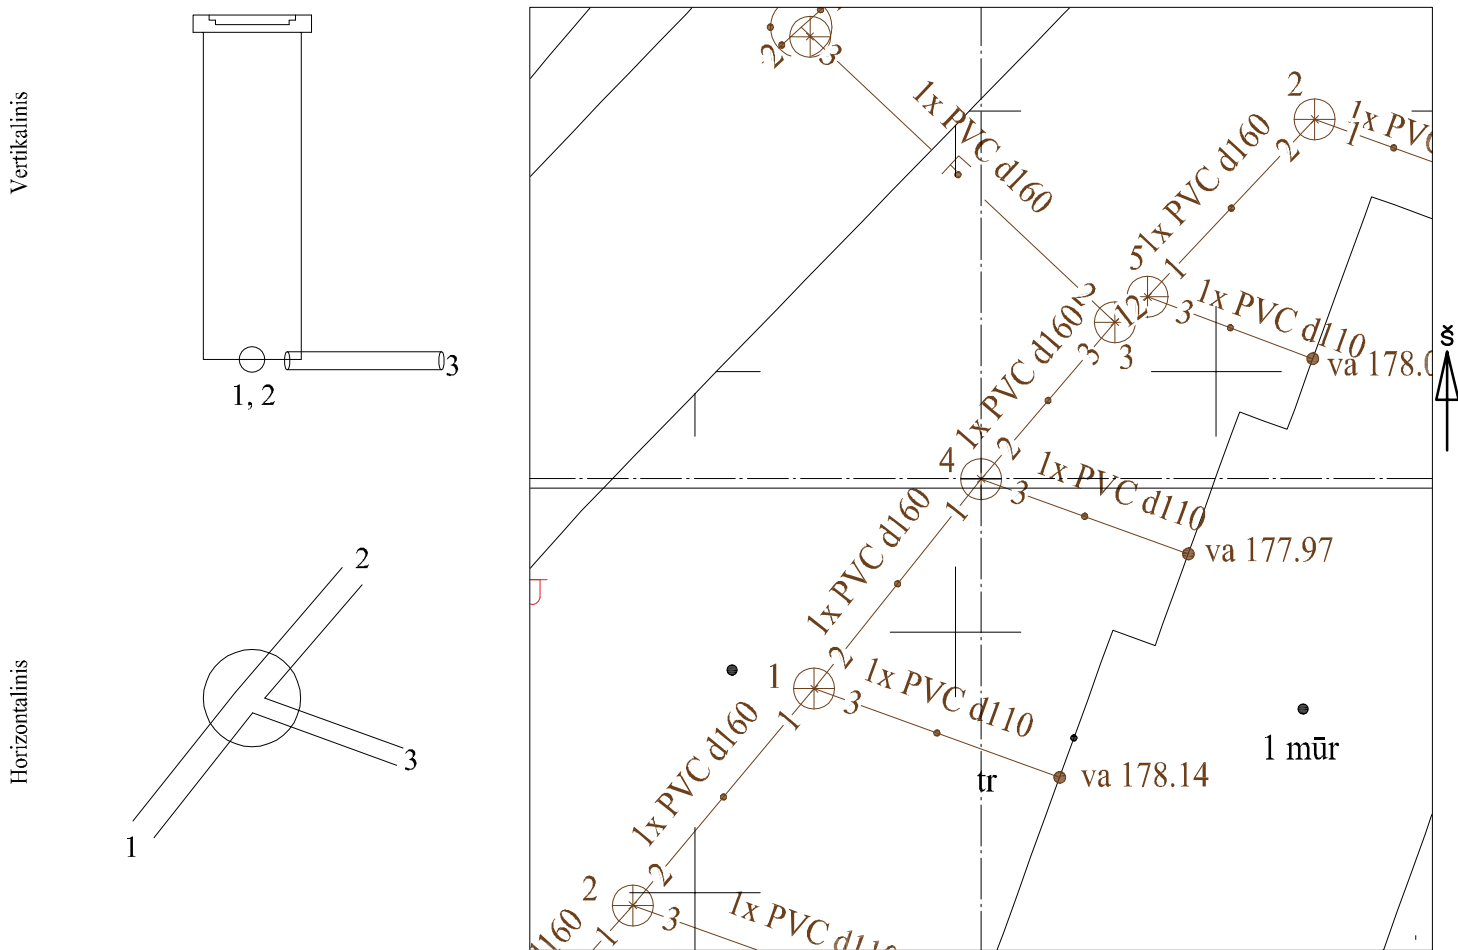

Pavadinimas		Medžiaga	Skersmuo arba matm., mm		Atstumas nuo dangčio, m		Altitudė	Lipynės: _____ (medžiaga, kiekis) Ar yra vandens? <u>Ne</u> Ar yra dujų? <u>Ne</u> Pastabos: X = 6068000.23; Y = 580722.41
Dangtis		Ketus	315				179.39	
Žemė					0.00		179.39	
Sienos		Plastm.						
Lubos		Plastm.	315					
Dugnas		Plastm.	315		1.40		177.99	Objektas: _____ _____ _____ _____ _____
Vamzdžiai	Nr. 1	PVC	Išorinis	160	Viršus			
			Vidinis		Apačia	1.47	177.92	
	Nr. 2	PVC	Išorinis	160	Viršus			
			Vidinis		Apačia	1.48	177.91	
	Nr. 3	PVC	Išorinis	110	Viršus			
			Vidinis		Apačia	1.47	177.92	
	Nr. 4		Išorinis		Viršus			
			Vidinis		Apačia			
	Nr. 5		Išorinis		Viršus			
			Vidinis		Apačia			
Matavimus atliko	G. Veikutytė (vardas ir pavardė)		
	_____ (geodezininko kv. paž. Nr.) <i>Blizkus</i> (parašas)	2021-10-18 (data)	
Matavimus atliko	D. Katilius (vardas ir pavardė)		
	IGKV-221 (geodezininko kv. paž. Nr.) <i>[Signature]</i> (parašas)	2021-10-18 (data)	
Matavimus atliko	_____ (vardas ir pavardė)		
	_____ (geodezininko kv. paž. Nr.) _____ (parašas)	_____ (data)	