


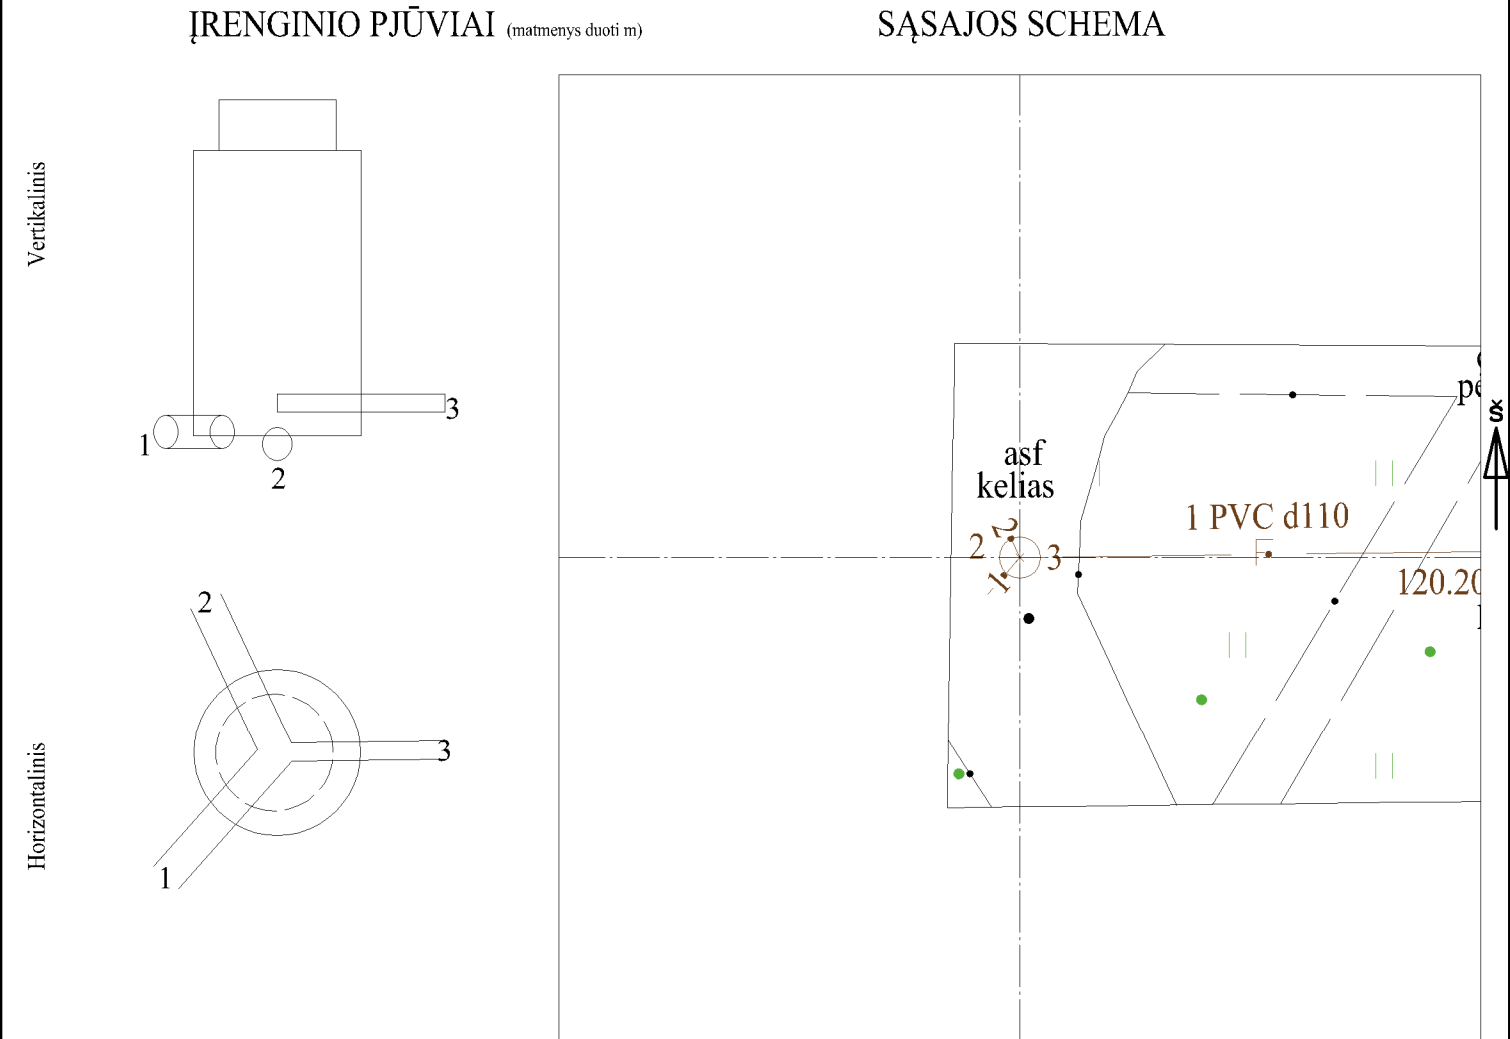

| Pavadinimas |        | Medžiaga | Skersmuo arba matm., mm |     | Atstumas nuo dangčio, m |      | Altitudė | Lipynės: 1<br>(medžiaga, kiekis)<br>Ar yra vandens? Ne<br>Ar yra dujų? Ne<br>Pastabos:<br>X = 6065439.38; Y = 584068.01 |  |  |
|-------------|--------|----------|-------------------------|-----|-------------------------|------|----------|---|--|--|
| Dangtis     |        | ket      | 650                     |     |                         |      | 121.35   |   |  |  |
| Žemė        |        | asf      |                         |     | 0.00                    |      | 121.35   |   |  |  |
| Sienos      |        | bet      |                         |     |                         |      |          |   |  |  |
| Lubos       |        | bet      | 1000                    |     | 0.56                    |      | 120.79   |   |  |  |
| Dugnas      |        | bet      | 1000                    |     | 1.38                    |      | 119.97   |   |  |  |
| Vamzdžiai   | Nr. 1  | ker      | Išorinis                | 200 | Viršus                  |      |          | Objektas:   |  |  |
|             |        |          | Vidinis                 |     | Apačia                  | 1.53 | 119.82   |   |  |  |
|             | Nr. 2  | ker      | Išorinis                | 200 | Viršus                  |      |          |   |  |  |
|             |        |          | Vidinis                 |     | Apačia                  | 1.58 | 119.77   |   |  |  |
|             | Nr. 3  | PVC      | Išorinis                | 110 | Viršus                  |      |          |   |  |  |
|             |        |          | Vidinis                 |     | Apačia                  | 1.38 | 119.97   |   |  |  |
|             | Nr. 4  |          | Išorinis                |     | Viršus                  |      |          | Matavimus atliko S.Einorytė<br>(vardas ir pavardė)<br>1GKV-1504<br>(geodezininko kv.paž.Nr.)<br>2022-02-23<br>(data)    |  |  |
|             |        |          | Vidinis                 |     | Apačia                  |      |          |   |  |  |
|             | Nr. 5  |          | Išorinis                |     | Viršus                  |      |          |   |  |  |
|             |        |          | Vidinis                 |     | Apačia                  |      |          |   |  |  |
|             | Nr. 6  |          | Išorinis                |     | Viršus                  |      |          |   |  |  |
|             |        |          | Vidinis                 |     | Apačia                  |      |          |   |  |  |
|             | Nr. 7  |          | Išorinis                |     | Viršus                  |      |          | Matavimus atliko<br>(vardas ir pavardė)<br>(geodezininko kv.paž.Nr.)<br>(parašas)<br>(data)                             |  |  |
|             |        |          | Vidinis                 |     | Apačia                  |      |          |   |  |  |
|             | Nr. 8  |          | Išorinis                |     | Viršus                  |      |          |   |  |  |
|             |        |          | Vidinis                 |     | Apačia                  |      |          |   |  |  |
|             | Nr. 9  |          | Išorinis                |     | Viršus                  |      |          |   |  |  |
|             |        |          | Vidinis                 |     | Apačia                  |      |          |   |  |  |
|             | Nr. 10 |          | Išorinis                |     | Viršus                  |      |          | Matavimus atliko<br>(vardas ir pavardė)<br>(geodezininko kv.paž.Nr.)<br>(parašas)<br>(data)                             |  |  |
|             |        |          | Vidinis                 |     | Apačia                  |      |          |   |  |  |
|             | Nr. 11 |          | Išorinis                |     | Viršus                  |      |          |   |  |  |
|             |        |          | Vidinis                 |     | Apačia                  |      |          |   |  |  |
|             | Nr. 12 |          | Išorinis                |     | Viršus                  |      |          |   |  |  |
|             |        |          | Vidinis                 |     | Apačia                  |      |          |   |  |  |