

Buit. ir gamyb. nuot. tink.
(inžinerinio tinklo pavadinimas)

Nuotekų kanalizacijos šulinys
(įrenginio pavadinimas)

22
(įrenginio numeris)


Juodasis kel.

(adresas)

77310114
(LKS-94 M 1:500 plano numeris)

ĮRENGINIO PJŪVIAI (matmenys duoti m)

SĄSAJOS SCHEMA

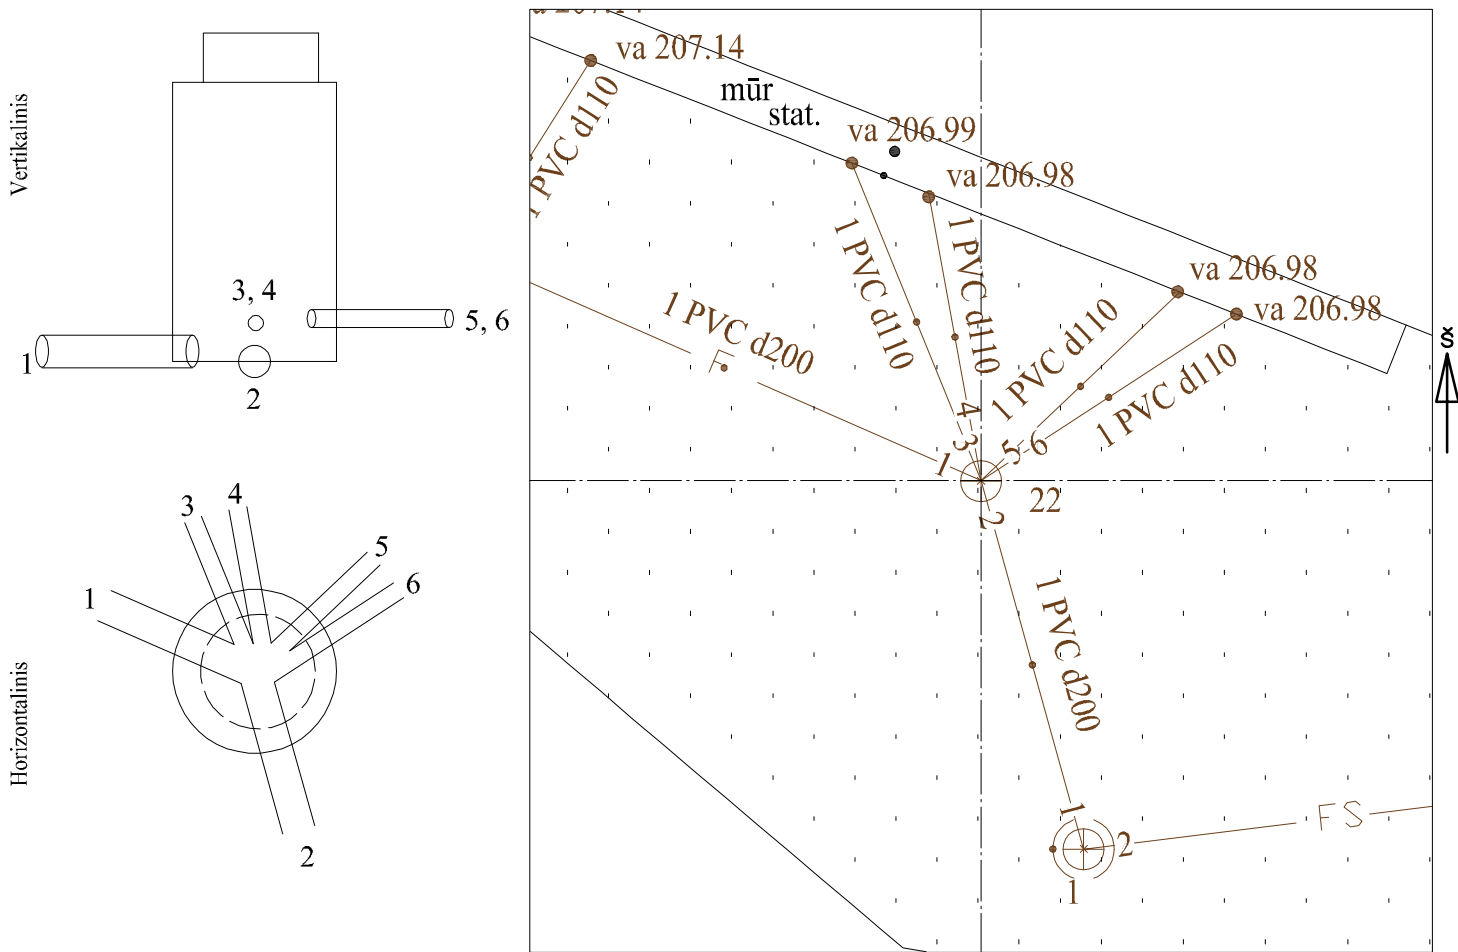

Pavadinimas		Medžiaga	Skersmuo arba matm., mm		Atstumas nuo dangčio, m		Altitudė
Dangtis		Ketus	650				209.22
Žemė					0.00		209.22
Sienos		glžb					
Lubos		glžb	1000		0.80		208.42
Dugnas		bet	1000		2.58		206.64
Vamzdžiai	Nr. 1	PVC	Išorinis	200	Viršus		
			Vidinis		Apačia	2.60	206.62
	Nr. 2	PVC	Išorinis	200	Viršus		
			Vidinis		Apačia	2.68	206.54
	Nr. 3	PVC	Išorinis	110	Viršus		
			Vidinis		Apačia	2.31	206.91
	Nr. 4	PVC	Išorinis	110	Viršus		
			Vidinis		Apačia	2.31	206.91
	Nr. 5	PVC	Išorinis	110	Viršus		
			Vidinis		Apačia	2.31	206.91
	Nr. 6	PVC	Išorinis	110	Viršus		
			Vidinis		Apačia	2.31	206.91
Vamzdžiai	Nr. 7		Išorinis		Viršus		
			Vidinis		Apačia		
	Nr. 8		Išorinis		Viršus		
			Vidinis		Apačia		
	Nr. 9		Išorinis		Viršus		
			Vidinis		Apačia		
	Nr. 10		Išorinis		Viršus		
			Vidinis		Apačia		
	Nr. 11		Išorinis		Viršus		
			Vidinis		Apačia		
	Nr. 12		Išorinis		Viršus		
			Vidinis		Apačia		

Lipynės: 7
(medžiaga, kiekis)

Ar yra vandens? Ne

Ar yra dujų? Ne

Pastabos:

X = 6058561.28; Y = 588463.07

Objektas:

Matavimus atliko	G. Veikutytė (vardas ir pavardė)		
	(geodezininko kv.paž.Nr.)	(parašas)	2022-02-24 (data)
Matavimus atliko	D. Katilius (vardas ir pavardė)		
	(geodezininko kv.paž.Nr.)	(parašas)	2022-02-24 (data)
Matavimus atliko	(vardas ir pavardė)		
	(geodezininko kv.paž.Nr.)	(parašas)	(data)