


Fekalinė kanalizacija	šulinys	Nr. 17	kortelė
Komunikacija		(įrenginio pavadinimas)	
Vilniaus m.	Albanų g.	77/31 - 0131	

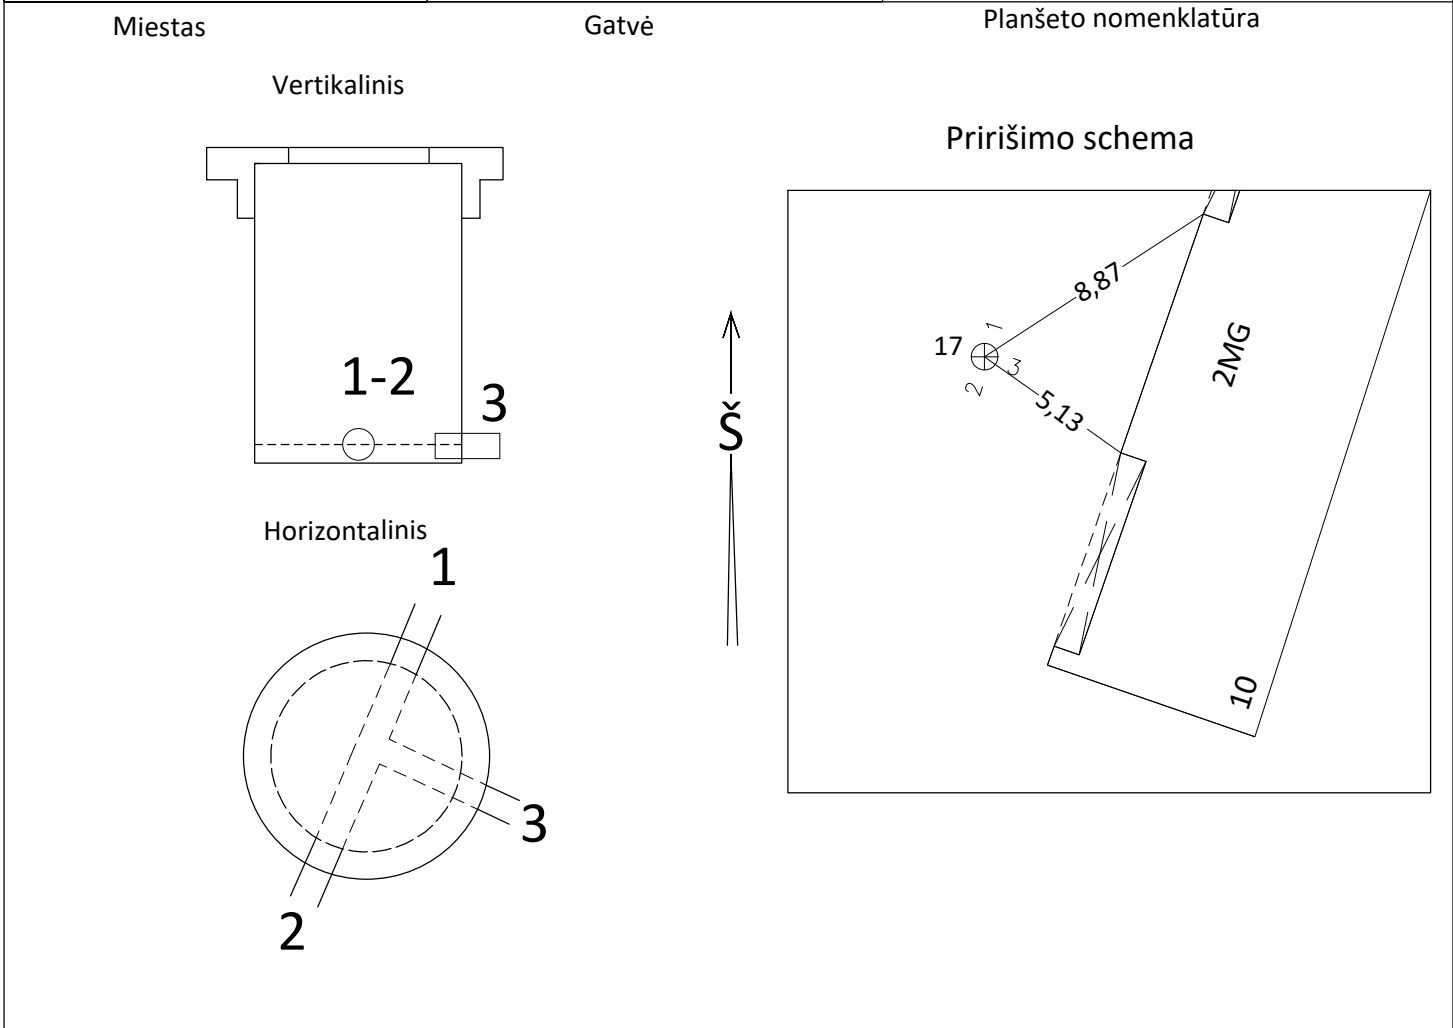

Pavadinimas		Medžia-ga	Diamet-ras	Atstumas nuo dangčio		Altitudė	Lipynes..... (kiekis)	
Dangtis		ket.		---		202,26	Ar yra vandens?.....	
Žemė							Ar yra dujų?.....	
Sienos		PVC	315				Pastabos.....	
Dugnas		PVC	315				6058310.79	
Vamzdžiai	Nr.1	PVC	160	Viršus			LAS-07	
				Apačia	1,79	200,47		
	Nr.2	PVC	160	Viršus			UAB "Geodezinis standartas"	
				Apačia	1,79	200,47		
	Nr.3	PVC	110	Viršus				
				Apačia	1,79	200,47		
	Nr.4			Viršus			sudarė	A. Paškauskas
				Apačia			parašas	
	Nr.5						2021 m. 09 mėn.	
	Nr.6							