


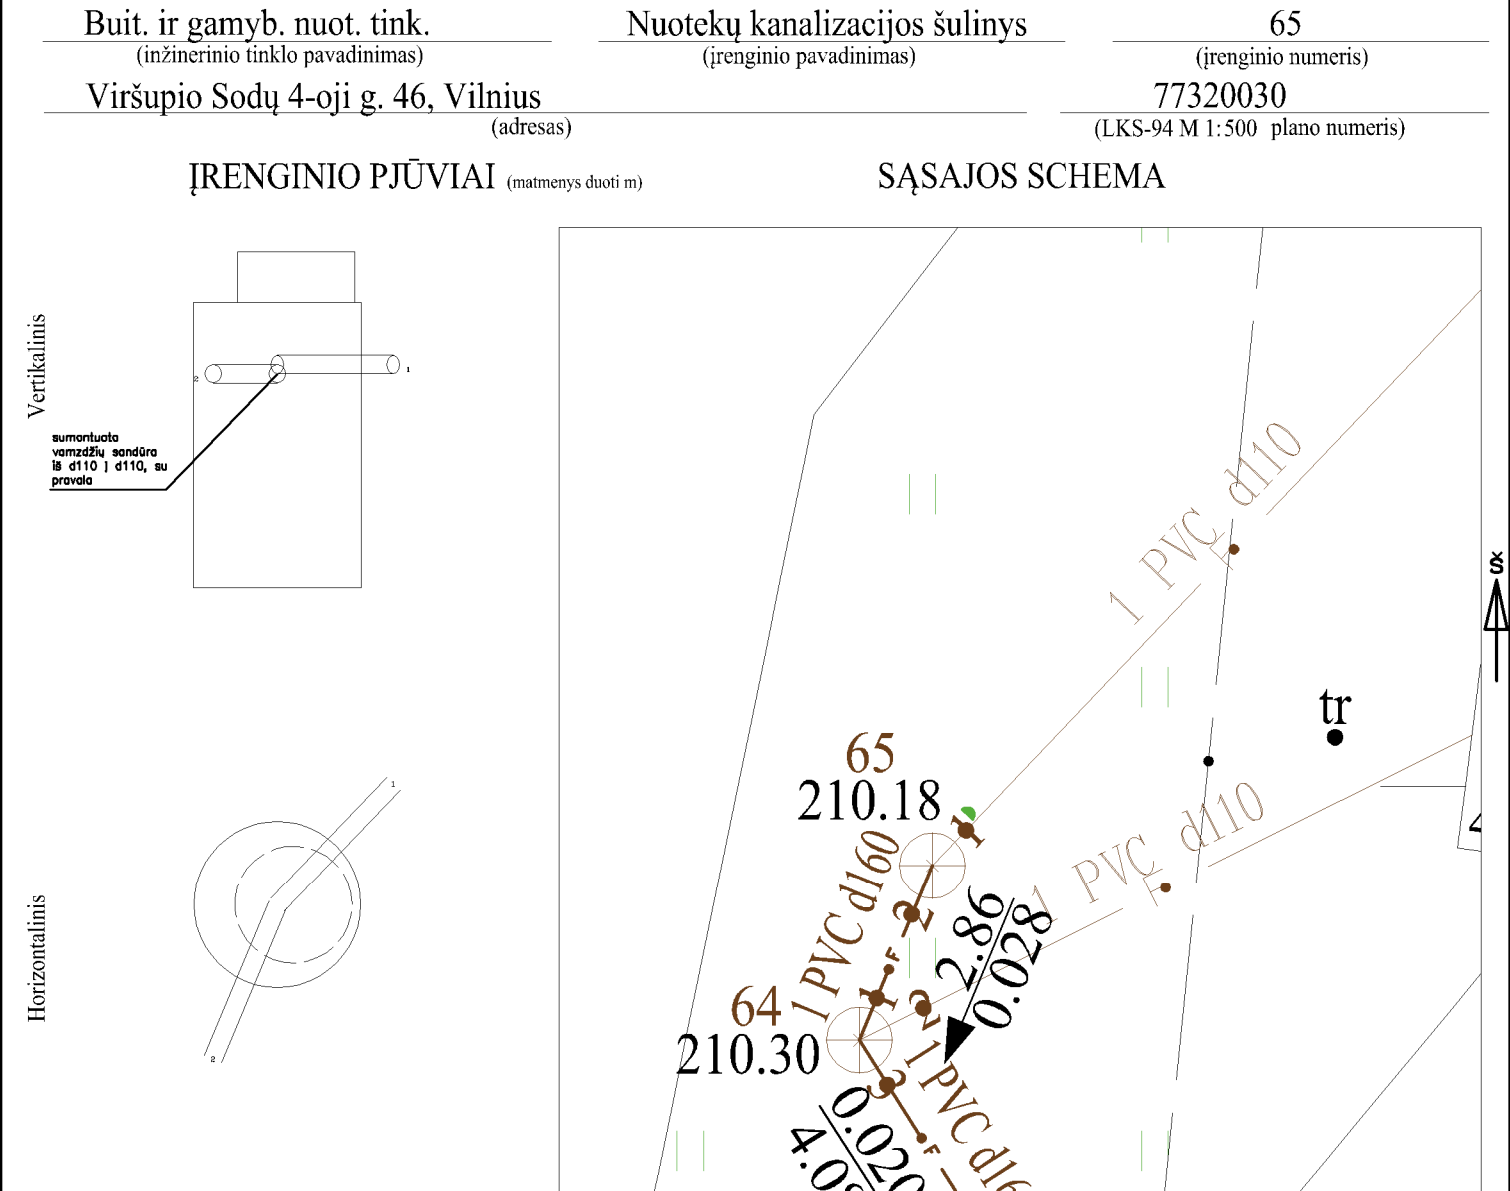

Pavadinimas		Medžiaga	Skersmuo arba matm., mm		Atstumas nuo dangčio, m		Altitudė	Lipynės: - _____ (medžiaga, kiekis)			
Dangtis		ket	660				210.18	Ar yra vandens? <u>Taip</u>			
Žemė		grunt			0.15		210.03	Ar yra dujų? <u>Ne</u>			
Sienos		bet						Pastabos:			
Lubos		bet	2000		1.00		209.18	X = 6064591.70; Y = 587279.35			
Dugnas		bet	2000		3.20		206.98				
Vamzdžiai	Nr. 1	PVC	Išorinis	110	Viršus	1.05	209.13	Matavimus atliko	G. Petrauskas (vardas ir pavardė) 1GKV-1548 (geodezininko kv.paž.Nr.)  (parašas) 2022-08-22 (data)		
			Vidinis		Apačia	1.16	209.02				
	Nr. 2	PVC	Išorinis	110	Viršus	1.14	209.04				
			Vidinis		Apačia	1.25	208.93				
	Nr. 3		Išorinis		Viršus						
			Vidinis		Apačia						
	Nr. 4		Išorinis		Viršus						
			Vidinis		Apačia						
