

Buit. ir gamyb. nuot. tink.
(inžinerinio tinklo pavadinimas)

Nuotekų kanalizacijos šulinys
(įrenginio pavadinimas)

90
(įrenginio numeris)

Keramikų g.


(adresas)

77330275

(LKS-94 M 1:500 plano numeris)

ĮRENGINIO PJŪVIAI (matmenys duoti m)

SĄSAJOS SCHEMA

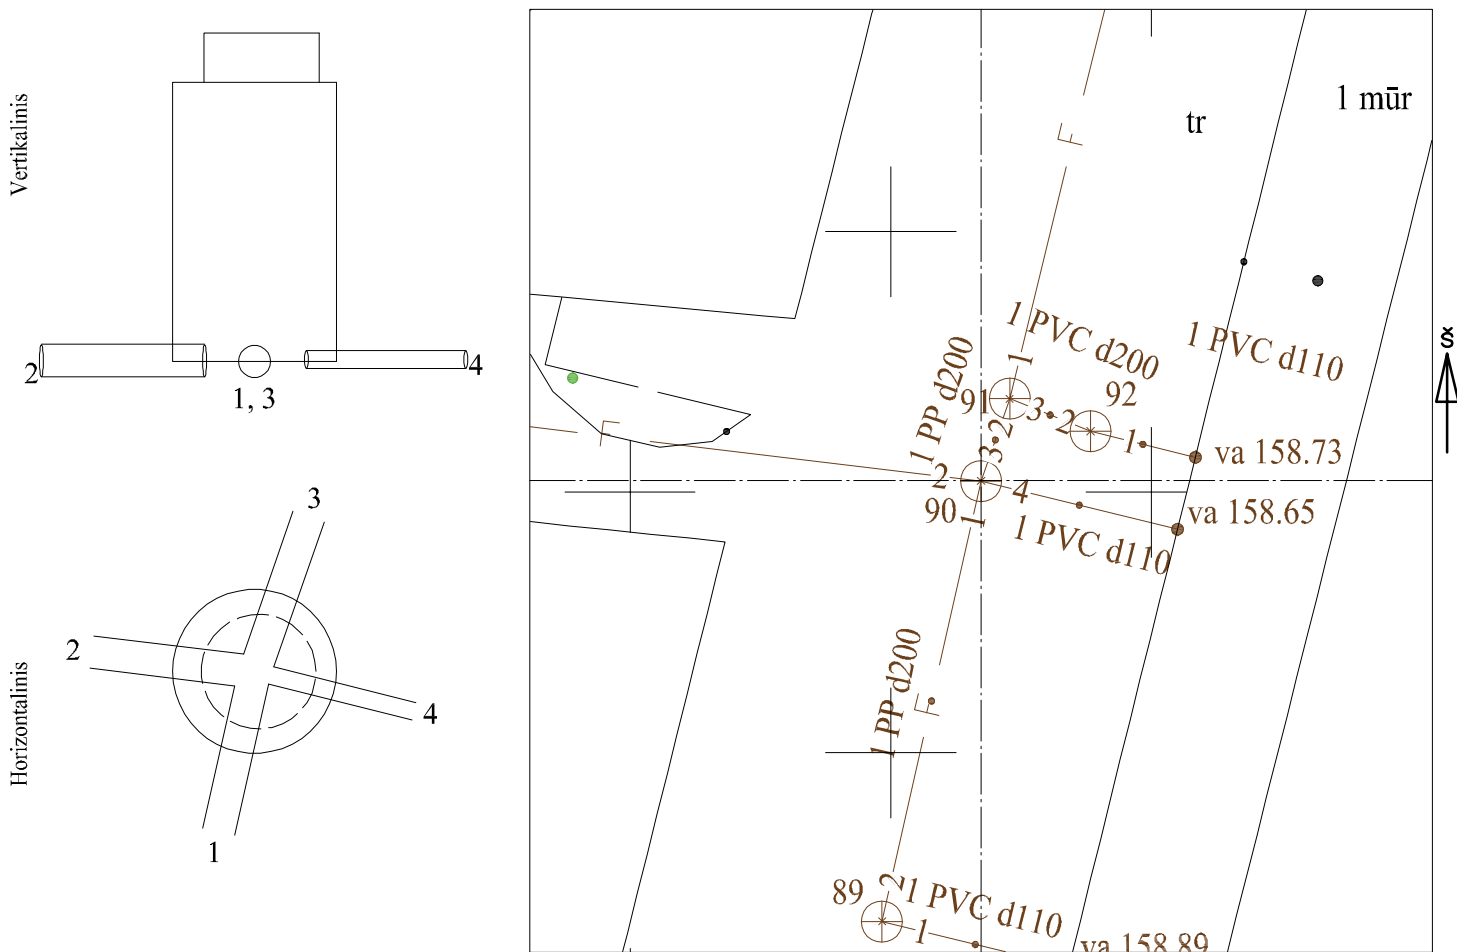

Pavadinimas		Medžiaga	Skersmuo arba matm., mm		Atstumas nuo dangčio, m		Altitudė	Lipynės: 4 (medžiaga, kiekis)	
Dangtis		ket	650				160.43	Ar yra vandens? Ne	
Žemė					0.00		160.43	Ar yra dujų? Ne	
Sienos		glžb						Pastabos:	
Lubos		glžb	1000		0.78		159.65	X = 6066688.68; Y = 588515.44	
Dugnas		bet	1000		1.78		158.65		
Vamzdžiai	Nr. 1	PP	Išorinis	200	Viršus			Objektas:	
			Vidinis		Apačia	1.88	158.55		
	Nr. 2	PP	Išorinis	200	Viršus				
			Vidinis		Apačia	1.88	158.55		
	Nr. 3	PP	Išorinis	200	Viršus				
			Vidinis		Apačia	1.88	158.55		
	Nr. 4	PVC	Išorinis	110	Viršus				
			Vidinis		Apačia	1.83	158.60		
	Nr. 5		Išorinis		Viršus				
			Vidinis		Apačia				
	Nr. 6		Išorinis		Viršus				
			Vidinis		Apačia				
	Nr. 7		Išorinis		Viršus			Matavimus atliko	G. Veikutytė (vardas ir pavardė) 2022-04-04 (data)
			Vidinis		Apačia				
	Nr. 8		Išorinis		Viršus			Matavimus atliko	D. Katilius (vardas ir pavardė) 2022-04-04 (data)
			Vidinis		Apačia				
	Nr. 9		Išorinis		Viršus			Matavimus atliko	1GKV-221 (geodezininko kv.paž.Nr.) (data)
			Vidinis		Apačia				
	Nr. 10		Išorinis		Viršus			Matavimus atliko	(vardas ir pavardė) (data)
			Vidinis		Apačia				
	Nr. 11		Išorinis		Viršus			Matavimus atliko	(vardas ir pavardė) (data)
			Vidinis		Apačia				
	Nr. 12		Išorinis		Viršus			Matavimus atliko	(vardas ir pavardė) (data)
			Vidinis		Apačia				