

Buit. ir gamyb. nuot. tink.
(inžinerinio tinklo pavadinimas)

Nuotekų kanalizacijos šulinys
(įrenginio pavadinimas)


2
(įrenginio numeris)

Kryžiojų Sodų 3-ioji g. 59, Vilnius
(adresas)

77340091
(LKS-94 M 1:500 plano numeris)

ĮRENGINIO PJŪVIAI (matmenys duoti m)

SĄSAJOS SCHEMA

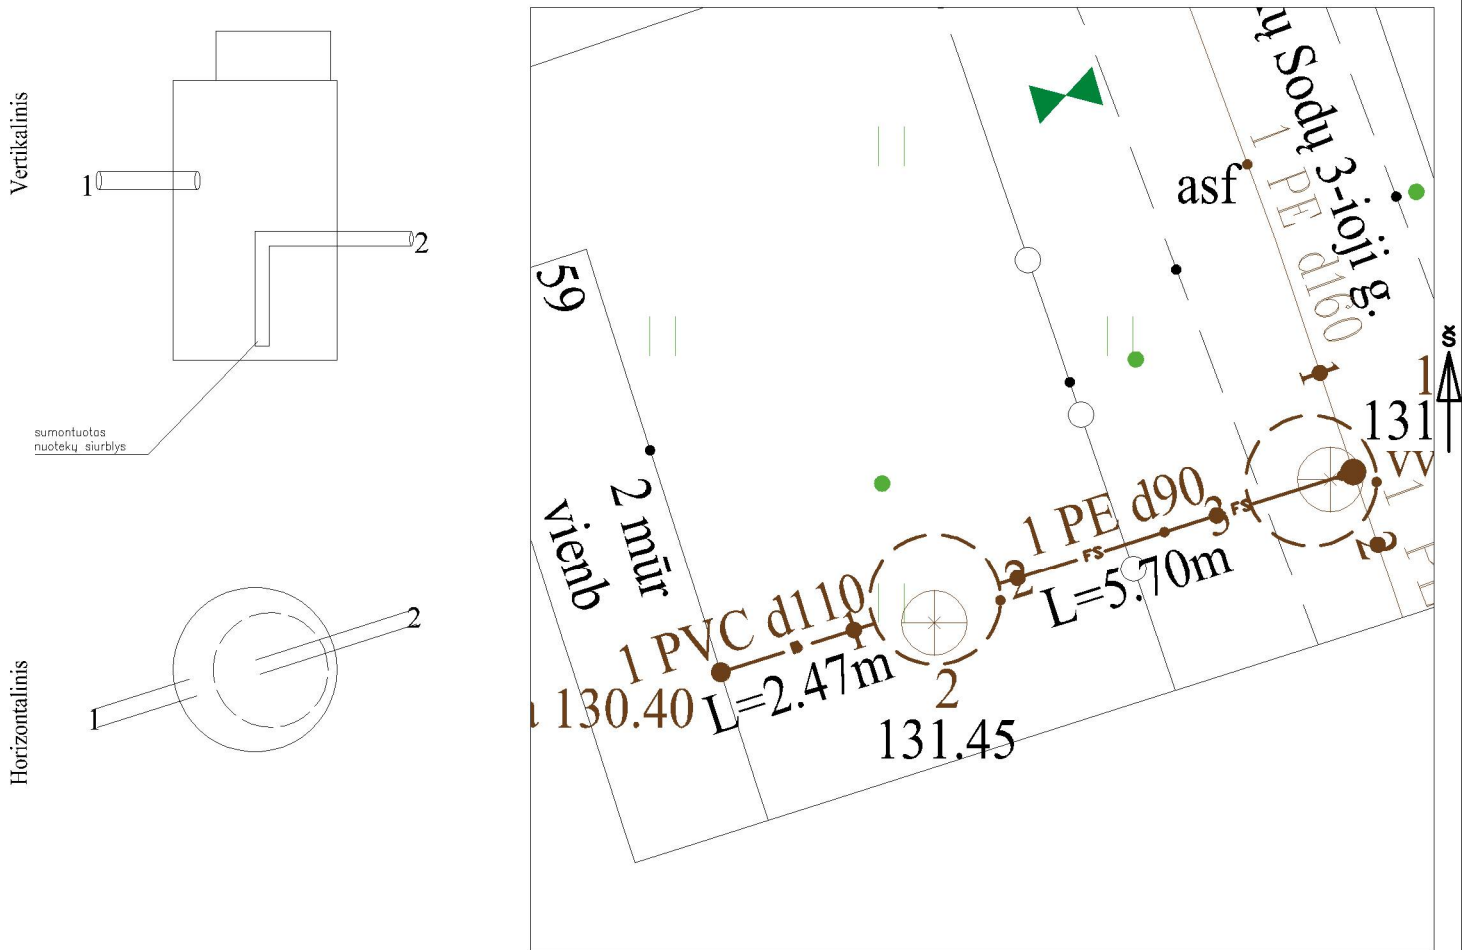

Pavadinimas		Medžiaga	Skersmuo arba matm., mm		Atstumas nuo dangčio, m		Altitudė	Lipynės: 8 met. (medžiaga, kiekis)	
Dangtis		ket	650				131.45	Ar yra vandens? Ne	
Žemė		grunt			0.00		131.45	Ar yra dujų? Ne	
Sienos		bet						Pastabos:	
Lubos		bet	2000		0.70		130.75	X = 6073851.00; Y = 587678.86	
Dugnas		bet	2000		2.31		129.14	Objektas:	
Vamzdžiai	Nr. 1	PVC	Išorinis	110	Viršus	1.00	130.45	Matavimus atliko	G. Petrauskas (vardas ir pavardė)
			Vidinis		Apačia	1.11	130.34		
	Nr. 2	PE	Išorinis	90	Viršus	1.42	130.03	Matavimus atliko	1GKV-1548 (geodezininko kv.paž.Nr.)
			Vidinis		Apačia	1.51	129.94		
	Nr. 3		Išorinis		Viršus			Matavimus atliko	(vardas ir pavardė)
			Vidinis		Apačia				
	Nr. 4		Išorinis		Viršus			Matavimus atliko	(vardas ir pavardė)
			Vidinis		Apačia				
