

Vandentiekis

(Komunikacija)

Vandentiekio šulinys

(įrenginio pavadinimas)

Vilnius

(Miestas)

Lentvario g.

(Gatvė)


Nr.(185-A-5) 40 KORTELĖ

73/31-0259

(Planšeto nomenklatūra)

ŠULINIO PJŪVIAI (Matmenys duoti m)

PRIRIŠIMO BRĖŽINYS

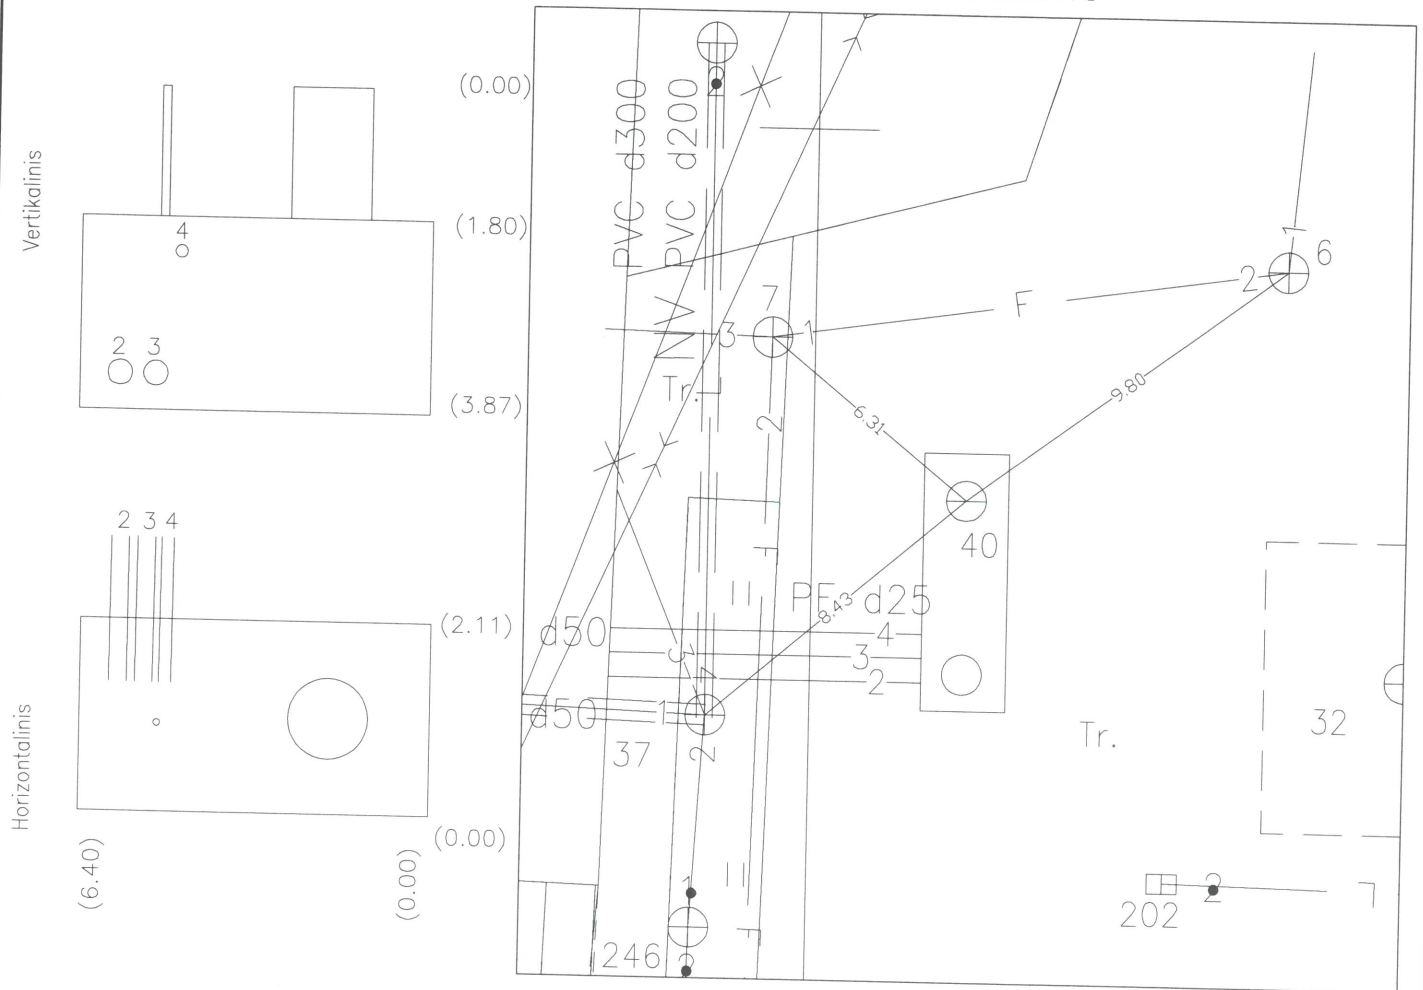

Pavadinimas	Medžiaga	Diametras	Atstumas nuo dangčio	Altitudės
Dangtis	Ketus	600		158.840
Žemė			0.00	158.84
Sienos	Plastm.			
Dugnas	Plastm.	2110x6400x3870	3.87	154.97

Lipynės (medžiaga, kiekis)

Ar yra vandens

Ar yra dujų

Pastabos X = 6056801.70; Y = 569665.80

LAS07

Priesšgaissinis rezervuaras

Vamzdžiai

Nr. 1	PE	50	Viršus		
			Apačia		
	PE	50	Viršus	3.67	155.17
			Apačia		
	PE	50	Viršus	3.67	155.17
			Apačia		
	PE	25	Viršus	1.82	157.02
			Apačia		
Nr. 2			Viršus		
			Apačia		
Nr. 3			Viršus		
			Apačia		
Nr. 4			Viršus		
			Apačia		
Nr. 5			Viršus		
			Apačia		
Nr. 6			Viršus		
			Apačia		
Nr. 7			Viršus		
			Apačia		
Nr. 8			Viršus		
			Apačia		

UAB "GEOMANAI"

Objekto nr.

Sudarė

Parašas

S. Einorytė

Patikrino

Parašas

Pavardė

2021-05-28

(įrenginio tyrinėjimo data)