


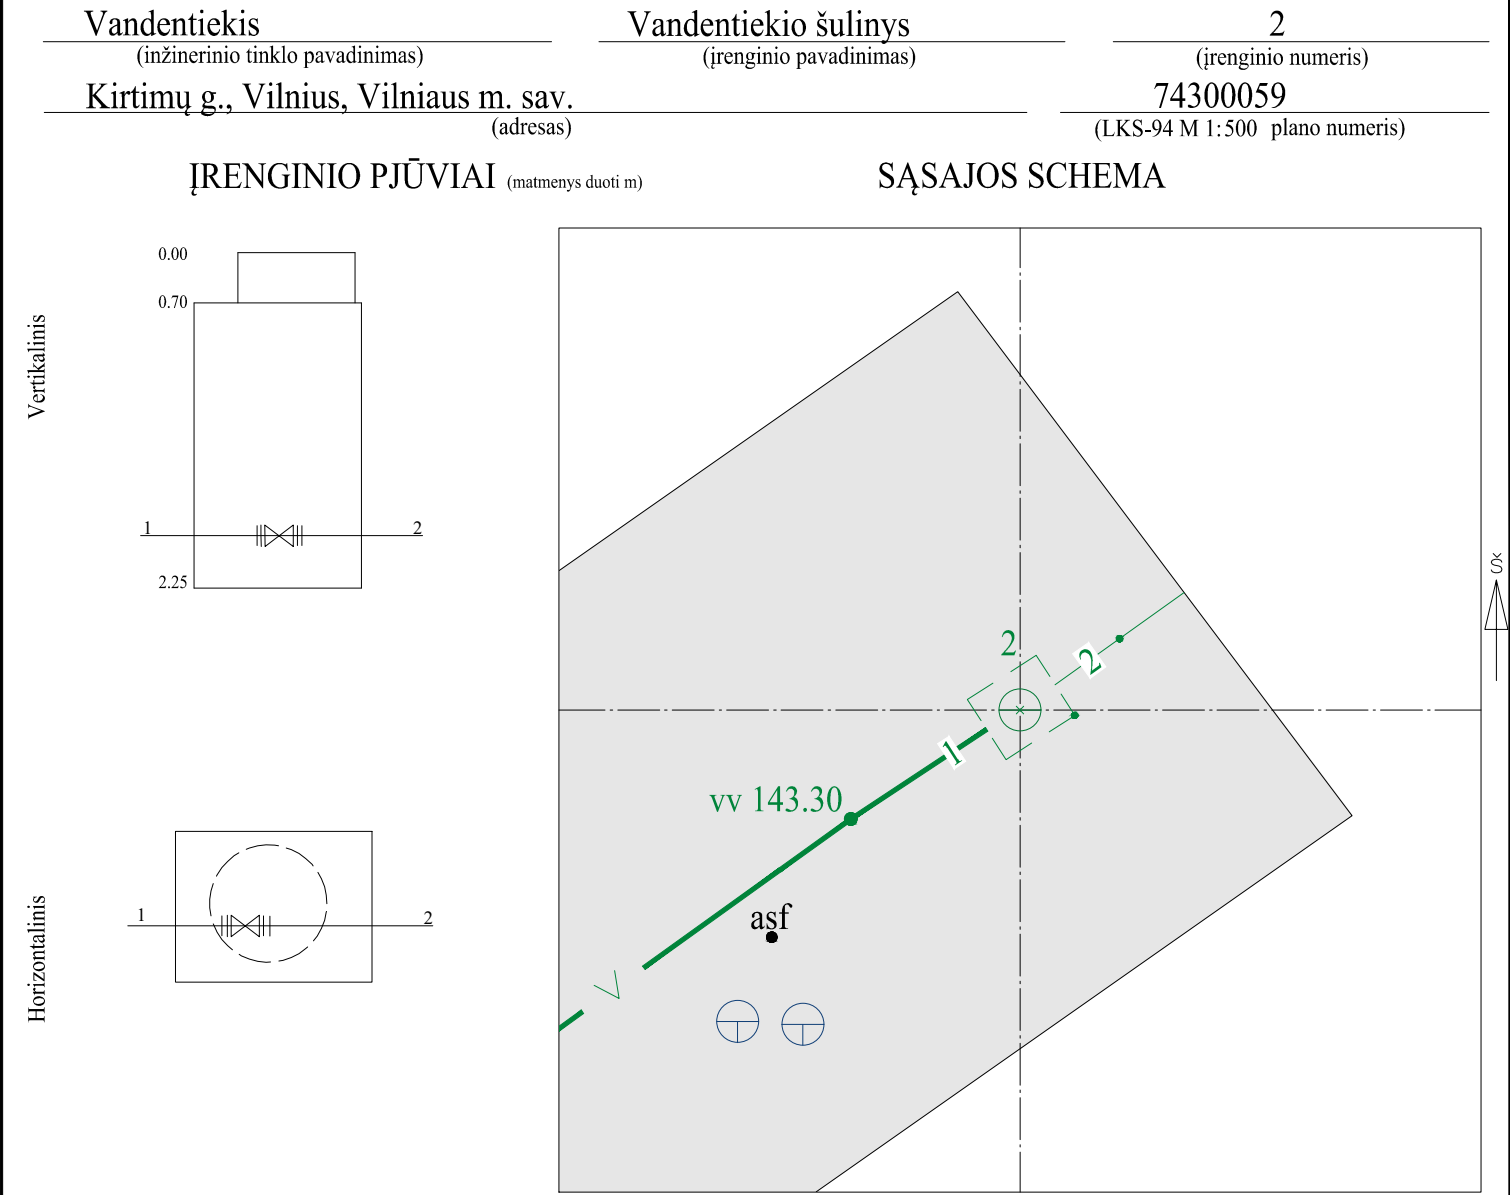

Pavadinimas		Medžiaga	Skersmuo arba matm., mm		Atstumas nuo dangčio, m		Altitudė
Dangtis		ket	700				144.99
Žemė		asf			0.00		144.99
Sienos		bet					
Lubos		bet	700		0.70		144.29
Dugnas		bet	1,95 x 1,70		2.25		142.74
Vamzdžiai	Nr. 1	PE	Išorinis	355	Viršus	1.82	143.17
			Vidinis		Apačia		
	Nr. 2	ket	Išorinis	300	Viršus	1.82	143.17
			Vidinis		Apačia		
	Nr. 3		Išorinis		Viršus		
			Vidinis		Apačia		
	Nr. 4		Išorinis		Viršus		
			Vidinis		Apačia		
	Nr. 5		Išorinis		Viršus		
			Vidinis		Apačia		
	Nr. 6		Išorinis		Viršus		
			Vidinis		Apačia		
	Nr. 7		Išorinis		Viršus		
			Vidinis		Apačia		
	Nr. 8		Išorinis		Viršus		
			Vidinis		Apačia		
	Nr. 9		Išorinis		Viršus		
			Vidinis		Apačia		
	Nr. 10		Išorinis		Viršus		
			Vidinis		Apačia		
	Nr. 11		Išorinis		Viršus		
			Vidinis		Apačia		
	Nr. 12		Išorinis		Viršus		
			Vidinis		Apačia		

Lipynės: kopecios
(medžiaga, kiekis)

Ar yra vandens? Ne

Ar yra dujų? Ne

Pastabos:
X = 6054348.31; Y = 574617.79

Objektas:

Matavimus atliko

Matavimus atliko

Matavimus atliko

Kamilija Jurevičiūtė
(vardas ir pavardė)

IGKV-1741
(geodezininko kv.paž.Nr.)

(parašas)

2023-03-09
(data)

(vardas ir pavardė)

(geodezininko kv.paž.Nr.)

(parašas)

(data)

(vardas ir pavardė)

(geodezininko kv.paž.Nr.)

(parašas)

(data)