


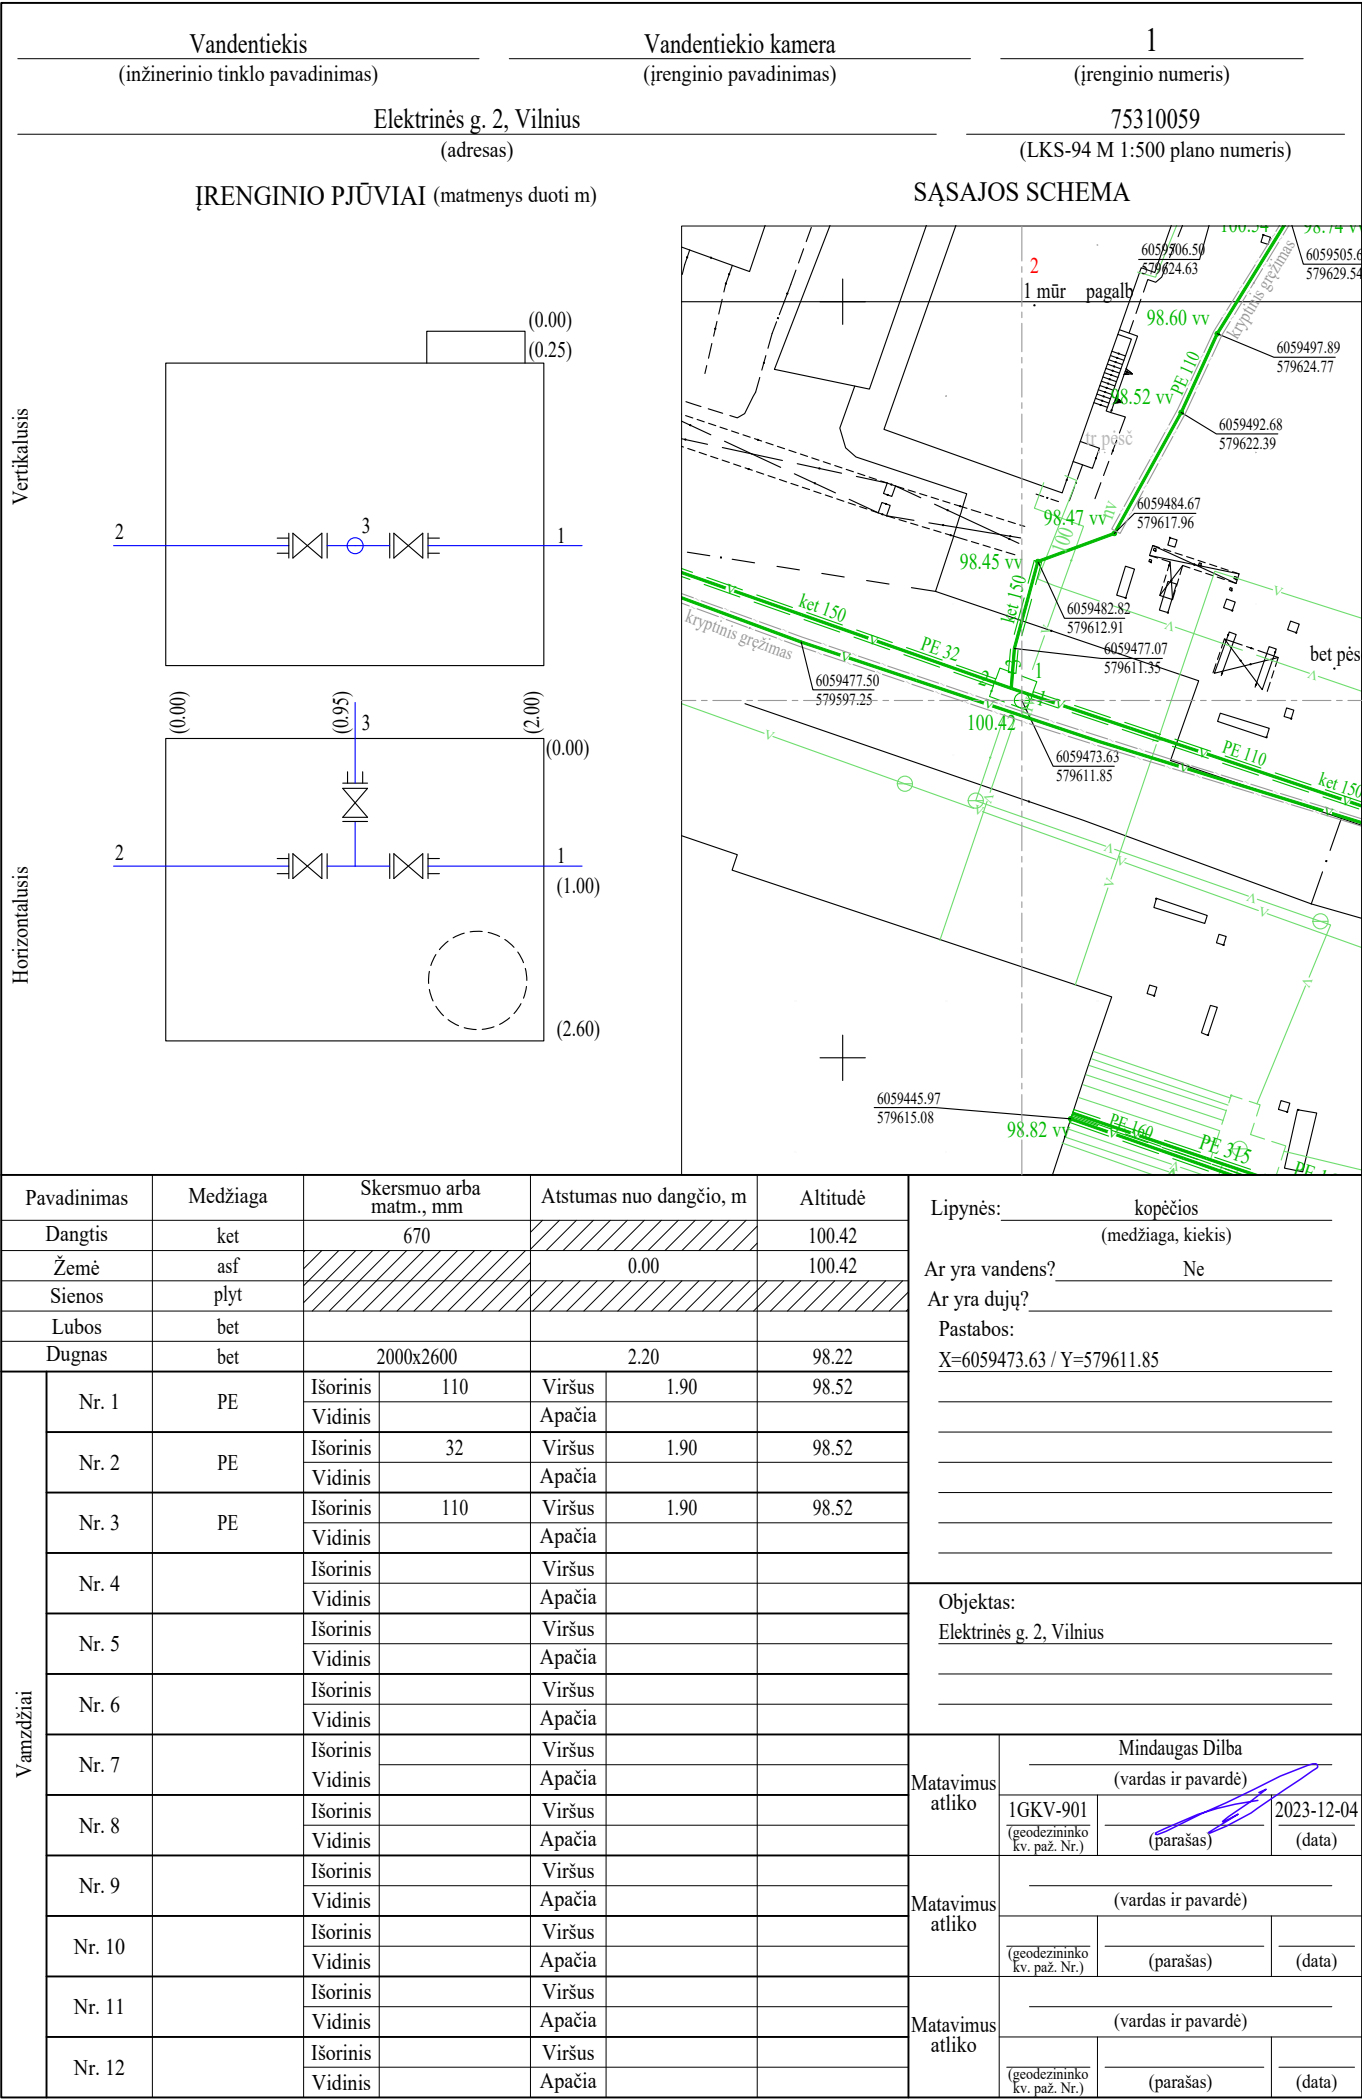

Pavadinimas	Medžiaga	Skersmuo arba matm., mm	Atstumas nuo dangčio, m	Altitudė
Dangtis	ket	670		100.42
Žemė	asf		0.00	100.42
Sienos	plyt			
Lubos	bet			
Dugnas	bet	2000x2600	2.20	98.22

Vamzdžiai

Nr. 1	PE	Išorinis	110	Viršus	1.90	98.52
		Vidinis		Apačia		
Nr. 2	PE	Išorinis	32	Viršus	1.90	98.52
		Vidinis		Apačia		
Nr. 3	PE	Išorinis	110	Viršus	1.90	98.52
		Vidinis		Apačia		
Nr. 4		Išorinis		Viršus		
		Vidinis		Apačia		
Nr. 5		Išorinis		Viršus		
		Vidinis		Apačia		

Lipynės: kopėčios
(medžiaga, kiekis)

Ar yra vandens? Ne

Ar yra dujų?

Pastabos:
X=6059473.63 / Y=579611.85

Objektas:
Elektrinės g. 2, Vilnius

Matavimus atliko

Mindaugas Dilba
(vardas ir pavardė)

1GKV-901
(geodezininko kv. paž. Nr.)

2023-12-04
(data)

Matavimus atliko

(vardas ir pavardė)

(geodezininko kv. paž. Nr.)

(parašas)

(data)

Matavimus atliko

(vardas ir pavardė)

(geodezininko kv. paž. Nr.)

(parašas)

(data)