

Liet. nuot. tinkl., dren.
(inžinerinio tinklo pavadinimas)

Lietaus nuotekų, drenažo šulinys
(įrenginio pavadinimas)

128
(įrenginio numeris)


Daugėlišio g.

(adresas)

76320110
(LKS-94 M 1:500 plano numeris)

ĮRENGINIO PJŪVIAI (matmenys duoti m)

SĄSAJOS SCHEMA

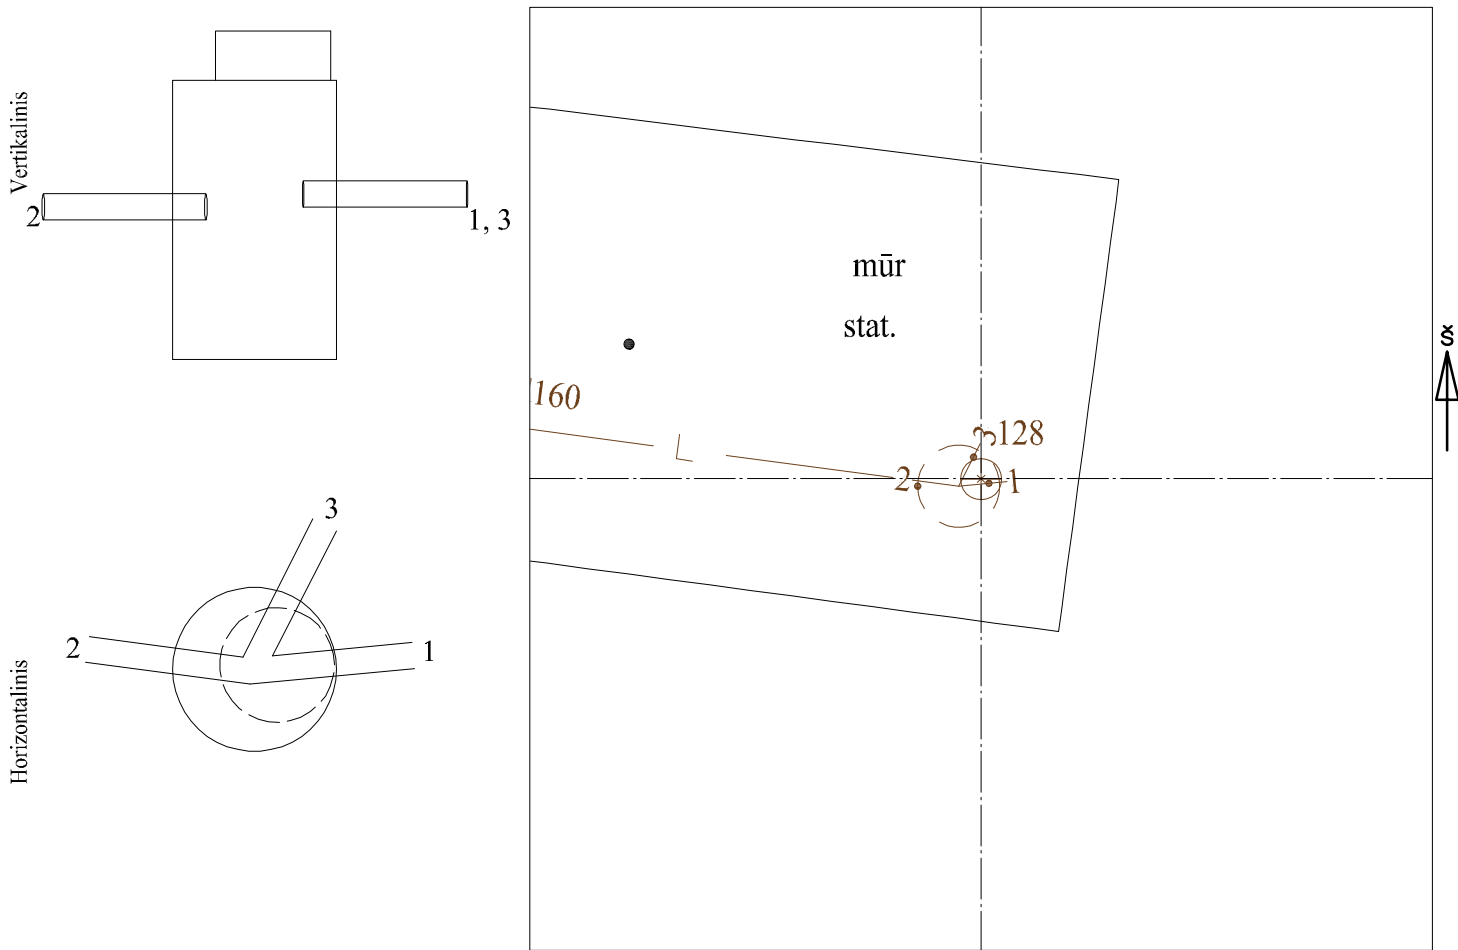

Pavadinimas		Medžiaga	Skersmuo arba matm., mm		Atstumas nuo dangčio, m		Altitudė
Dangtis		ket	650				109.240
Žemė					0.00		109.24
Sienos		glžb					
Lubos		glžb	2000		0.87		108.37
Dugnas		grunt	2000		4.30		104.94
Vamzdžiai	Nr. 1	PVC	Išorinis	160	Viršus		
			Vidinis		Apačia	2.30	106.94
	Nr. 2	PVC	Išorinis	160	Viršus		
			Vidinis		Apačia	2.47	106.77
	Nr. 3	PVC	Išorinis	160	Viršus		
			Vidinis		Apačia	2.30	106.94
	Nr. 4		Išorinis		Viršus		
			Vidinis		Apačia		
	Nr. 5		Išorinis		Viršus		
			Vidinis		Apačia		
	Nr. 6		Išorinis		Viršus		
			Vidinis		Apačia		
	Nr. 7		Išorinis		Viršus		
			Vidinis		Apačia		
	Nr. 8		Išorinis		Viršus		
			Vidinis		Apačia		
	Nr. 9		Išorinis		Viršus		
			Vidinis		Apačia		
	Nr. 10		Išorinis		Viršus		
			Vidinis		Apačia		
	Nr. 11		Išorinis		Viršus		
			Vidinis		Apačia		
	Nr. 12		Išorinis		Viršus		
			Vidinis		Apačia		

Lipynės: 10
(medžiaga, kiekis)

Ar yra vandens? Ne

Ar yra dujų? Ne

Pastabos:

X = 6063638.35; Y = 582426.96

Objektas:

Matavimus atliko	G. Veikutytė (vardas ir pavardė)		
	(geodezininko kv.paž.Nr.)	(parašas)	2022-04-06 (data)
Matavimus atliko	D. Katilius (vardas ir pavardė)		
	(geodezininko kv.paž.Nr.)	(parašas)	2022-04-06 (data)
Matavimus atliko			
	(geodezininko kv.paž.Nr.)	(parašas)	(data)