


Vandentiekio	Nr. (211)	KORTELE	77/32 - 0098(114 - D - 8)
(abrise) (plane)			planšeto nomenklatūra
2020	Vilnius	Uosių g.	
Įrenginio pastatymo metai	(miestas)	(gatvė)	

Vertikaliniai šulinio pjūviai :

Pririšimo brėžinys :

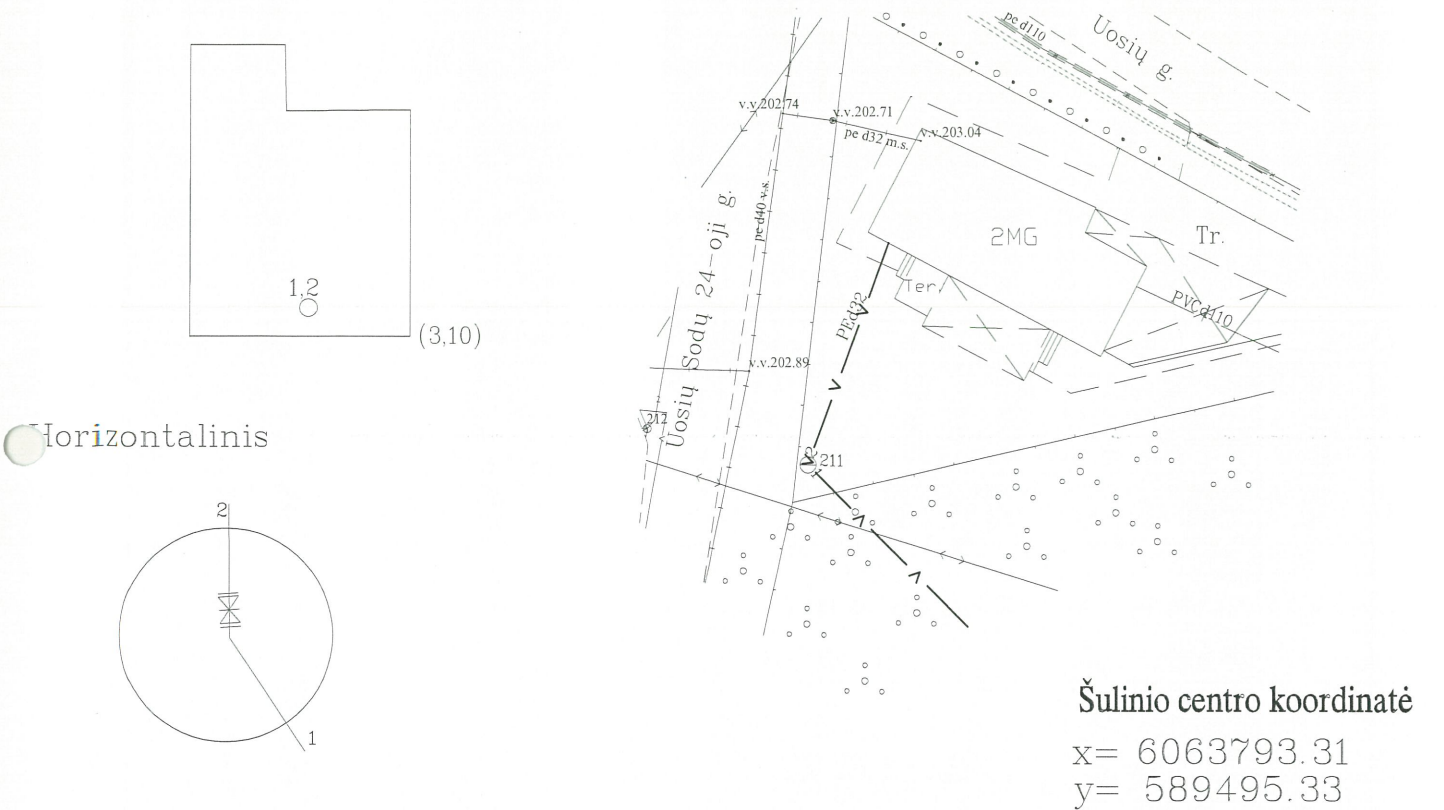

Pavadinimas		Medžiaga	Diametras mm	Atstumas nuo dangčio cm	Altitudės	Pastabos
Dangtis		Ket.	650		204,50	Šulinio dangčio altitudė išmatuota esant neasfaltuotai ar kitai kietajai dangai. Paklojus dangą šulinio dangčio altitudė gali keistis.
Žemė				0.00		
Sienos		Bet.	1000	0.00		
Dugnas				3,10	201,40	
Vamzdžiai	Nr.1	PE	32	Viršus		BALTIJOS MATAVIMŲ ORGANIZACIJA Aukščių sistema – LAS07 Kvalifikacijos Pažymėjimo Nr.: 1GKV-1190 Objektas: Vandentiekio šulinys Sudarė: geodezininkas S.Valalis Patikrino:
				Apačia 2,60	201,90	
	Nr.2	PE	32	Viršus		
				Apačia 2,60	201,90	
	Nr.3			Viršus		
				Apačia		
	Nr.4			Viršus		
				Apačia		
	Nr.5			Viršus		
				Apačia		
	Nr.6			Viršus		
				Apačia		
	Nr.7			Viršus		
				Apačia		

2020.02.27
 (kortelės sudarymo data)