

Vandentiekis
(Komunikacija)

kamera
(Įrenginio pavadinimas)

Nr. (-) 141 KORTELE
130-D-8


Vilnius
(Miestas)

Aludarių
(Gatvė)

76/32-0247
(Planšeto nomenklatura)

ŠULINIO PJŪVIAI (m.)

PRIRIŠIMO BRĖŽINYS

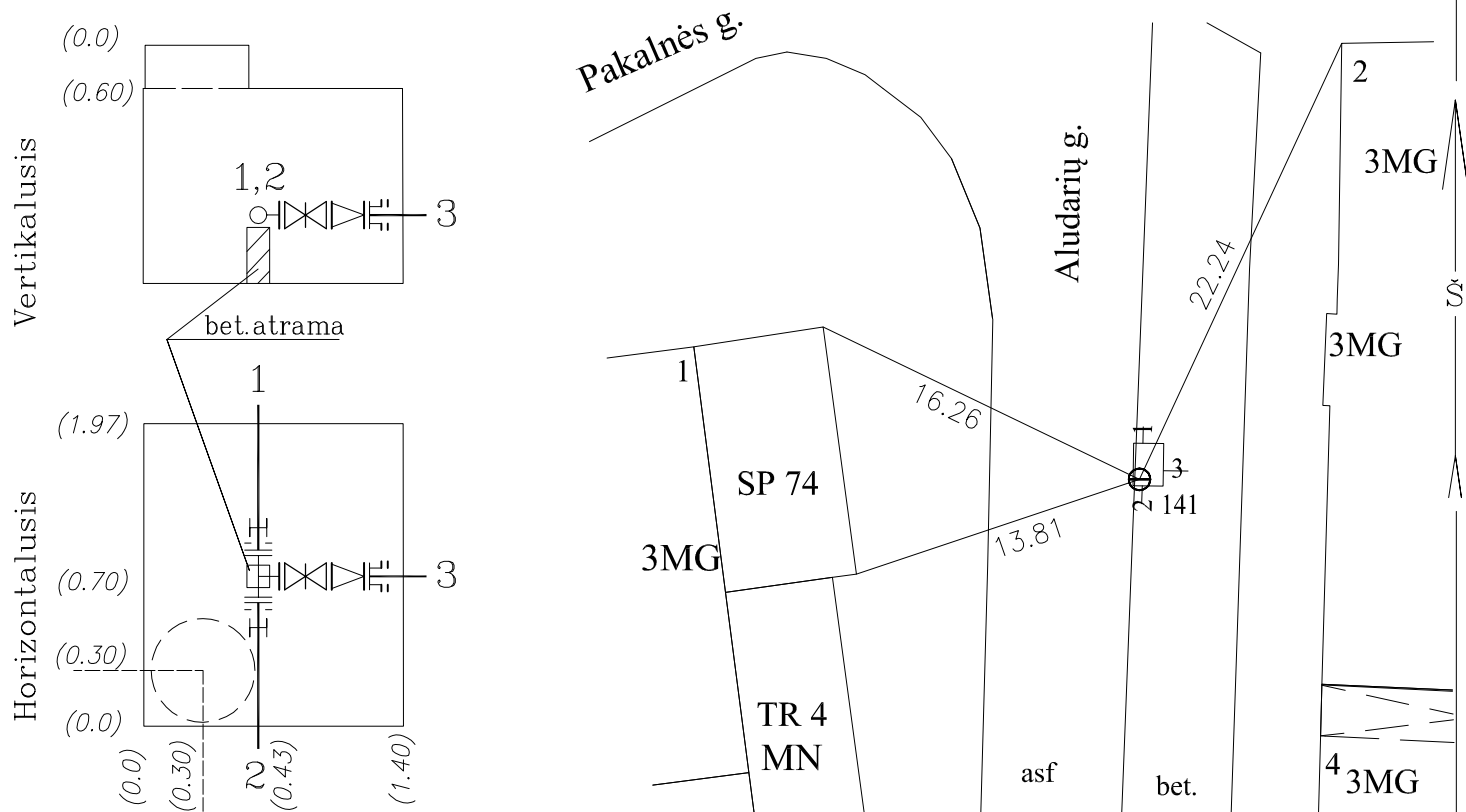

Pavadinimas	Medžiaga	Diametras	Atstumas nuo dangčio (m.)		Altitudė	Lipynės 6 met. (medžiaga, kiekis)	
Dangtis	ket.	650			103.22		
Žemė			0		103.22	Ar yra vandens? nėra	
Sienos	plyt.					Ar yra dujų? nėra	
Dugnas	bet.	1970x1400	2.61		100.61	Pastabos: nėra	
Vamzdžiai	Nr.1	PE	225	Viršus	2.03	101.19	x= 6061901.49 y= 581630.65
				Apačia			
	Nr.2	PE	225	Viršus	2.03	101.19	
				Apačia			
	Nr.3	Ket.	50	Viršus	2.10	101.12	Aukščių sistema- LAS07
				Apačia			
	Nr.4			Viršus			A. Diskos I. I.
				Apačia			
	Nr.5			Viršus			Objekto Nr. 103238
				Apačia			
	Nr.6			Viršus			Sudarė <i>Auto</i> A. DISKA (parašas) (pavardė)
				Apačia			
	Nr.7			Viršus			Patikrino (parašas) (pavardė)
				Apačia			
	Nr.8			Viršus			2019-07 (kortelės sudarymo data)
				Apačia			