

Vandentiekis
(Komunikacija)

kamera
(Įrenginio pavadinimas)

Nr. (-) 199 KORTELĖ
130-D-8


Vilnius
(Miestas)

Aludarių
(Gatvė)

76/32-0247
(Planšeto nomenklatūra)

ŠULINIO PJŪVIAI (m.)

PRIRIŠIMO BRĖŽINYS

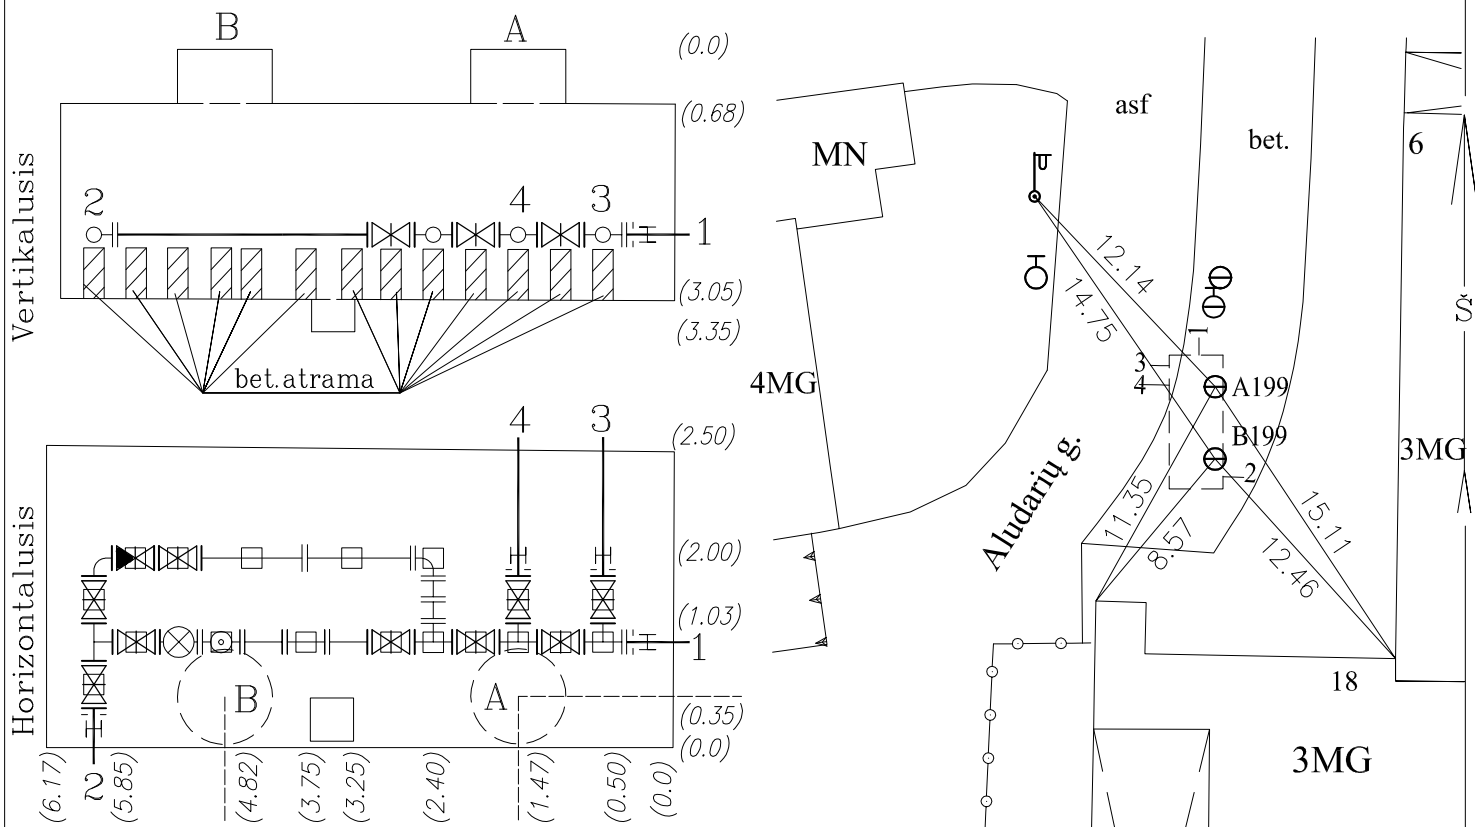

Pavadinimas	Medžiaga	Diametras	Atstumas nuo dangčio (m.)	Altitudė	Lipynės 19 met. (medžiaga, kiekis)
Dangtis	ket.	650		A) 106.38	
Žemė			0	106.38	Ar yra vandens? nėra
Sienos	plyt.				Ar yra dujų? nėra
Dugnas	bet.	2330x2190	3.05	103.33	Pastabos: I - el.mova
Vamzdžiai	Nr.1	PE	225	Viršus 2.23 104.15 Apačia	B) 106.59 x= 6061847.03 y= 581629.52
	Nr.2	PE	225	Viršus 2.38 104.00 Apačia	A) x=6061850.38; y=581629.53
	Nr.3	PE	160	Viršus 2.19 104.19 Apačia	I - purvo rinktuvas
	Nr.4	PE	160	Viršus 2.19 104.19 Apačia	II - slėgio regulatorius
	Nr.5			Viršus Apačia	Aukščių sistema - LAS07
	Nr.6			Viršus Apačia	A. Diskos I. I.
	Nr.7			Viršus Apačia	Objekto Nr. 103238
	Nr.8			Viršus Apačia	Sudarė (parašas) A. DISKA (pavardė)
					Patikrino (parašas) (pavardė)
					2019-07 (kortelės sudarymo data)