
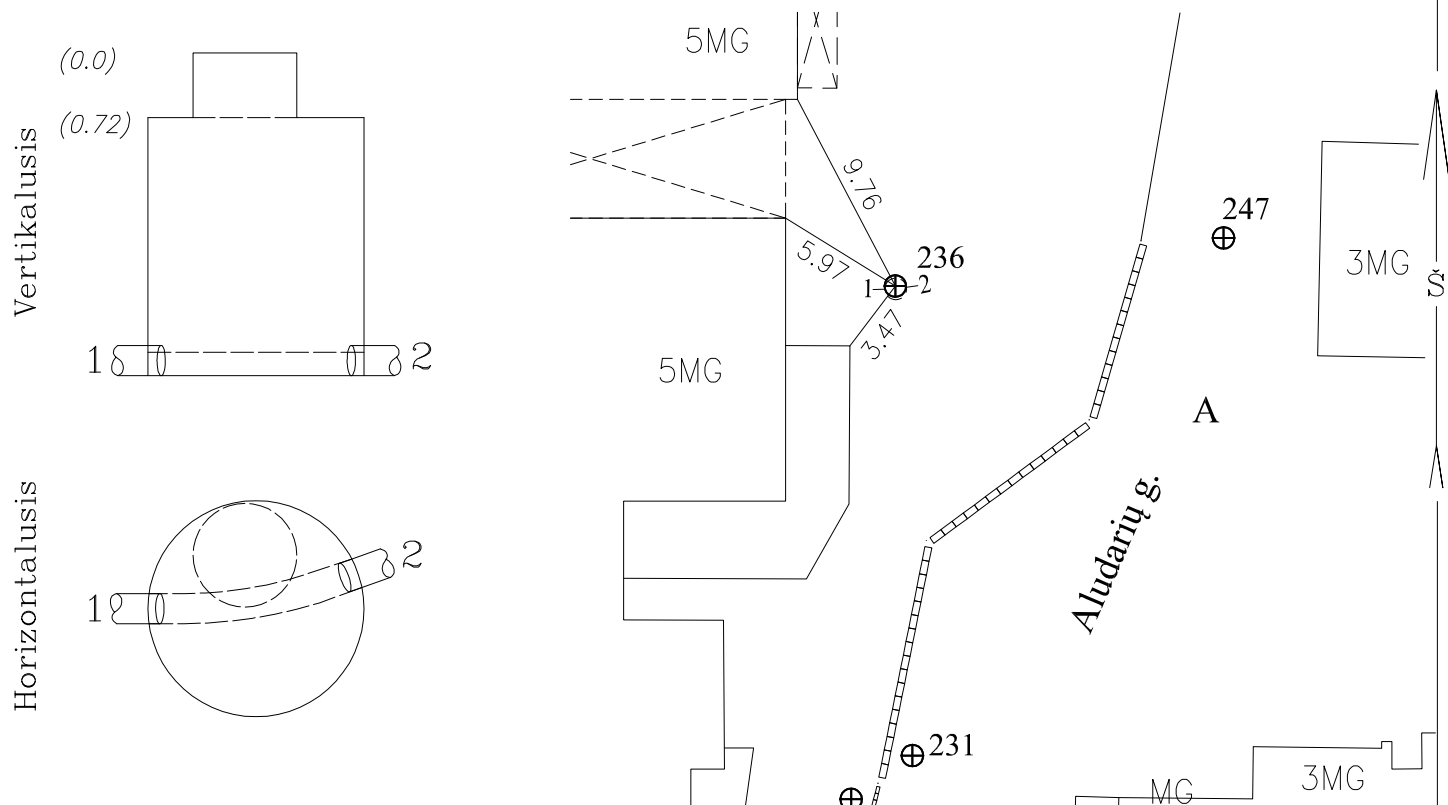


Nr. (NŠ-10) 236 KORTELE
130-D-8

76/32-0247
 (Planšeto nomenklatūra)

PRIRIŠIMO BRĖŽINYS

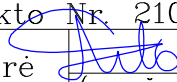

Pavadinimas		Medžiaga	Diametras	Atstumas nuo dangčio (m.)		Altitudė	Lipynės 9 met. (medžiaga, kiekis)
Dangtis		ket.	650			111.13	
Žemė				0		111.13	Ar yra vandens? nėra
Sienos		bet.					Ar yra dujų? nėra
Dugnas		bet.	1000	2.51		108.62	Pastabos:
Vamzdžiai	Nr.1	PVC	160	Viršus			x=6061782.77 y=581600.14
				Apačia	2.59	108.54	
	Nr.2	PVC	160	Viršus			Aukščių sistema– LAS07
				Apačia	2.65	108.48	
	Nr.3			Viršus			A. Diskos I.Į.
				Apačia			
	Nr.4			Viršus			
				Apačia			
	Nr.5			Viršus			Objekto Nr. 210198
				Apačia			
	Nr.6			Viršus			Sudarė  (parašas) A. DISKA (pavardė)
				Apačia			
	Nr.7			Viršus			Patikrino (parašas) (pavardė)
				Apačia			
	Nr.8			Viršus			2020-07 (kortelės sudarymo data)
				Apačia			