

Buitinės nuotekos
(Komunikacija)

šulinys
(Įrenginio pavadinimas)

Nr. (-) 247 KORTELĖ

130-D-8

Vilnius

Aludarių

76/32-0247


(Miestas)

(Gatvė)

(Planšeto nomenklatūra)

ŠULINIO PJŪVIAI (m.)

PRIRIŠIMO BRĖŽINYS

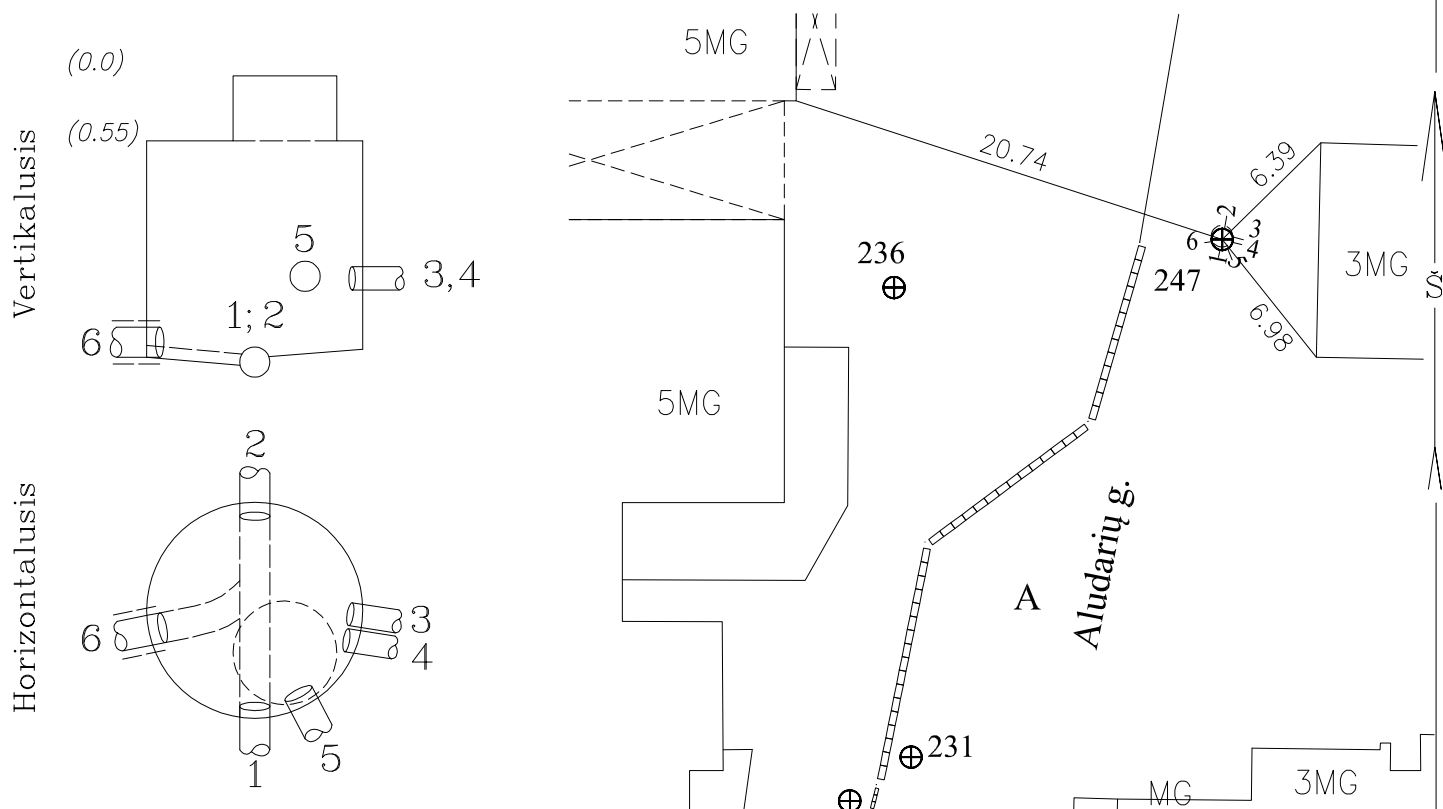

Pavadinimas	Medžiaga	Diametras	Atstumas nuo dangčio (m.)	Altitudė	Lipynės 4 met. (medžiaga, kiekis)
Dangtis	ket.	650		109.97	
Žemė			0	109.97	Ar yra vandens? nėra
Sienos	bet.				Ar yra dujų? nėra
Dugnas	bet.	1000	1.85	108.12	Pastabos:
Vamzdžiai	Nr.1	Pln.	400	Viršus	6 kryptis apsaug.vamzdyje PLN d426 x=6061785.02 y=581615.31
				Apačia	
	Nr.2	Pln.	400	Viršus	Aukščių sistema- LAS07
				Apačia	
	Nr.3	Ket.	100	Viršus	A. Diskos I. I.
				Apačia	
	Nr.4	Ket.	100	Viršus	Objekto Nr. 210198
				Apačia	
Vamzdžiai	Nr.5	Asbc.	200	Viršus	Sudarė (parašas) A. DISKA (pavardė)
				Apačia	
	Nr.6	PVC	160	Viršus	Patikrino (parašas) (pavardė)
				Apačia	
	Nr.7			Viršus	2020-07 (kortelės sudarymo data)
				Apačia	
	Nr.8			Viršus	
				Apačia	