

Vandentiekis

(Komunikacija)

Vandentiekio sklendė

(įrenginio pavadinimas)

Vilnius

(Miestas)

Lvovo g.

(Gatvė)

Nr.() 174D KORTELĖ

(76/32-0150) 131-A-3


(Planšeto nomenklatūra)

ŠULINIO PJŪVIAI (Matmenys duoti m)

PRIRIŠIMO BRĖŽINYS

Vertikalinis

Horizontalinis

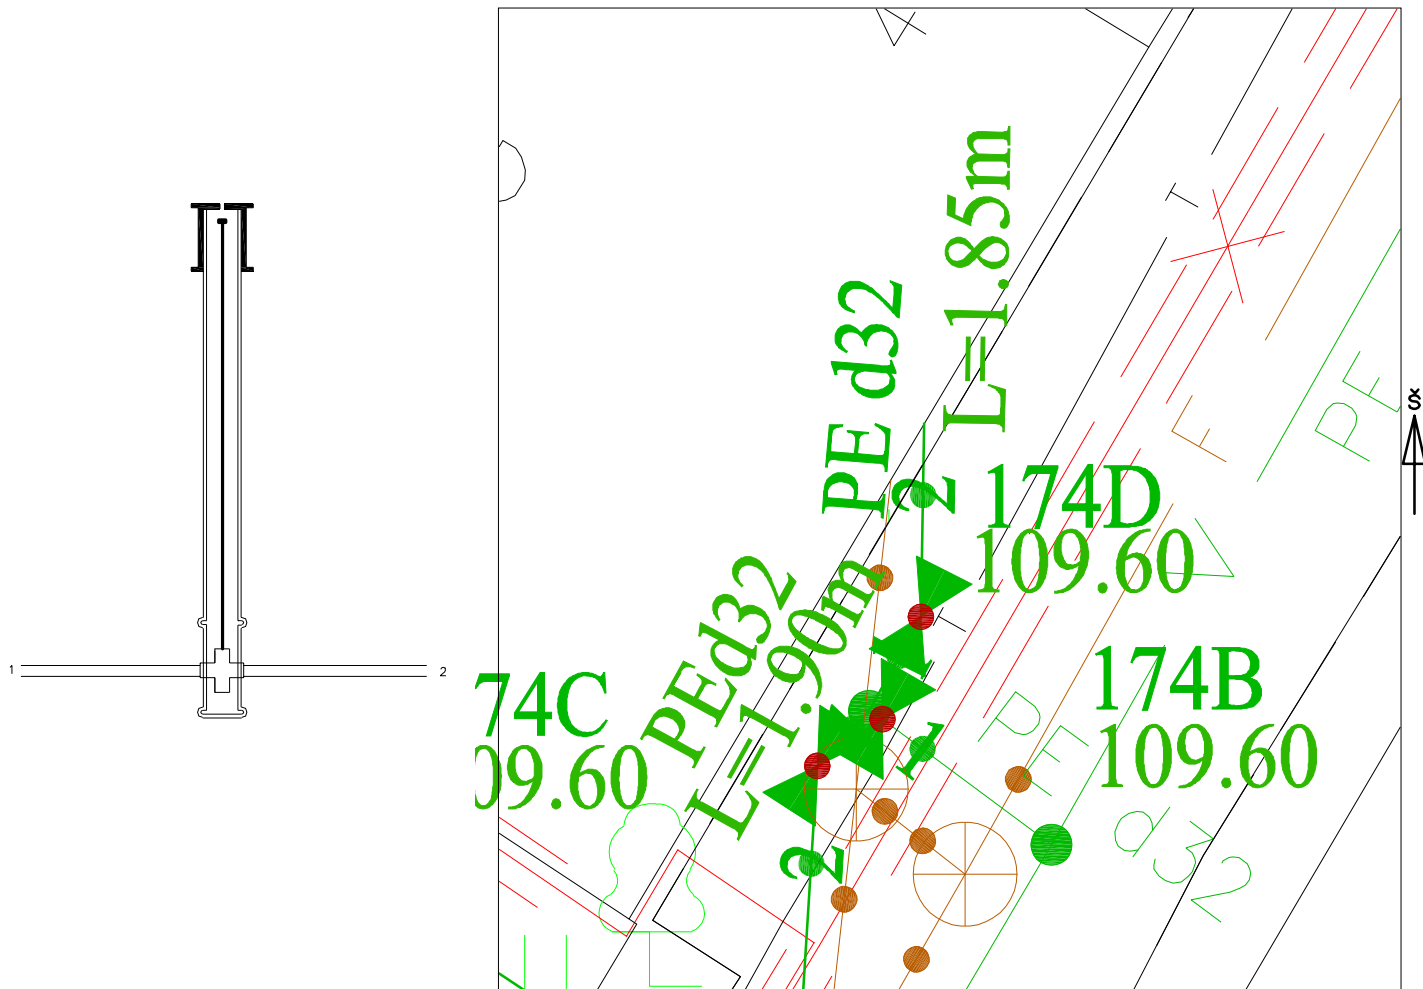

Pavadinimas		Medžiaga	Diametras	Atstumas nuo dangčio		Altitudės	Lipynės	— (medžiaga, kiekis)	
Dangtis		Ketus	100			109.60	Ar yra vandens —		
Žemė		Žvyras		0.00		109.60	Ar yra dujų —		
Sienos							Pastabos X = 6063103.10; Y = 582276.50		
Dugnas				1.83		107.77			
Vamzdžiai	Nr. 1	PE	32	Viršus	1.80	107.80	UAB "Inžinerinė geodezija"		
				Apačia	1.83	107.77			
	Nr. 2	PE	32	Viršus	1.80	107.80			
				Apačia	1.83	107.77			
	Nr. 3			Viršus			Objekto nr.		
				Apačia					
	Nr. 4			Viršus			Sudarė		G. Petrauskas
				Apačia					
	Nr. 5			Viršus			Patikrino		
				Apačia					
	Nr. 6			Viršus				Parašas	Pavardė
				Apačia					
	Nr. 7			Viršus					
				Apačia					
	Nr. 8			Viršus					
				Apačia					

2021-06-29

(įrenginio tyrinėjimo data)