

Buitinės nuotekos
(Komunikacija)

šulinys
(Įrenginio pavadinimas)

Nr. (-) 75 KORTELĖ

149-A-13

Vilnius

Erfurto

75/32-0372


(Miestas)

(Gatvė)

(Planšeto nomenklatura)

ŠULINIO PJŪVIAI (m.)

PRIRIŠIMO BRĖŽINYS

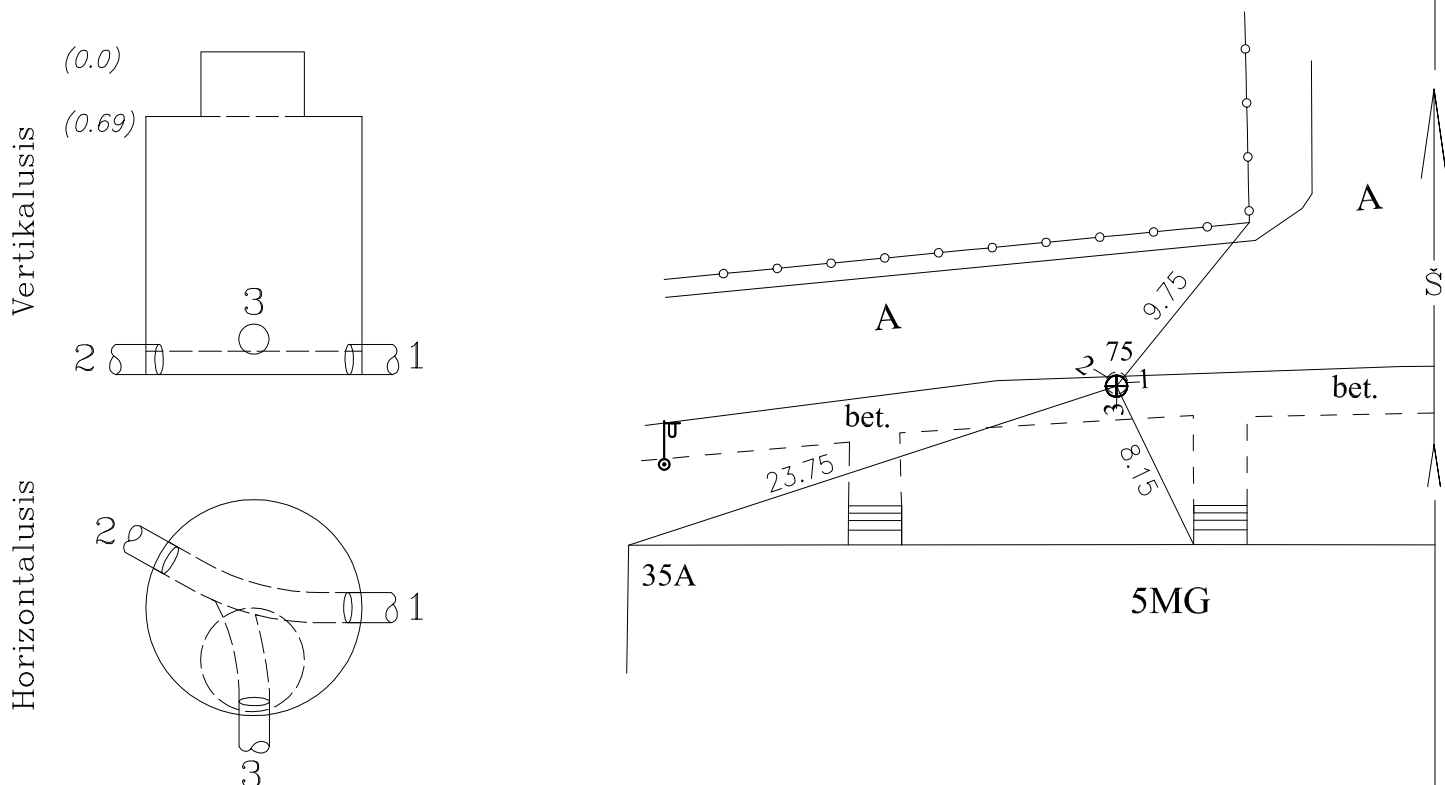

Pavadinimas		Medžiaga	Diametras	Atstumas nuo dangčio (m.)		Altitudė	Lipynės	8 met. (medžiaga, kiekis)	
Dangtis		ket.	650			129.86			
Žemė				0		129.86	Ar yra vandens? nėra		
Sienos		bet.					Ar yra dujų? nėra		
Dugnas		bet.	1000	2.85		127.01	Pastabos: nėra		
Vamzdžiai	Nr.1	PE	200	Viršus			X=6060412.59 Y=577764.65		
				Apačia	3.09	126.77			
	Nr.2	Asbc.	200	Viršus			Aukščių sistema– LAS07		
				Apačia	3.09	126.77			
	Nr.3	Ket.	100	Viršus			A. Diskos I.Į.		
				Apačia	2.87	126.99			
	Nr.4			Viršus			Objekto Nr. 232356		
				Apačia					
	Nr.5			Viršus			Sudarė A. DISKA		
				Apačia					
	Nr.6			Viršus			(parašas) (pavardė)		
				Apačia					
	Nr.7			Viršus			Patikrino		
				Apačia					
	Nr.8			Viršus			2020–10 (kortelės sudarymo data)		
				Apačia					