

Buitinės nuotekos

(Komunikacija)

šulinys

(Įrenginio pavadinimas)

Nr. (-)

42

KORTELĖ

151-A-4

Vilnius

(Miestas)

Vilniaus


(Gatvė)

76/32-0311

(Planšeto nomenklatūra)

ŠULINIO PJŪVIAI (m.)

PRIRIŠIMO BRĖŽINYS

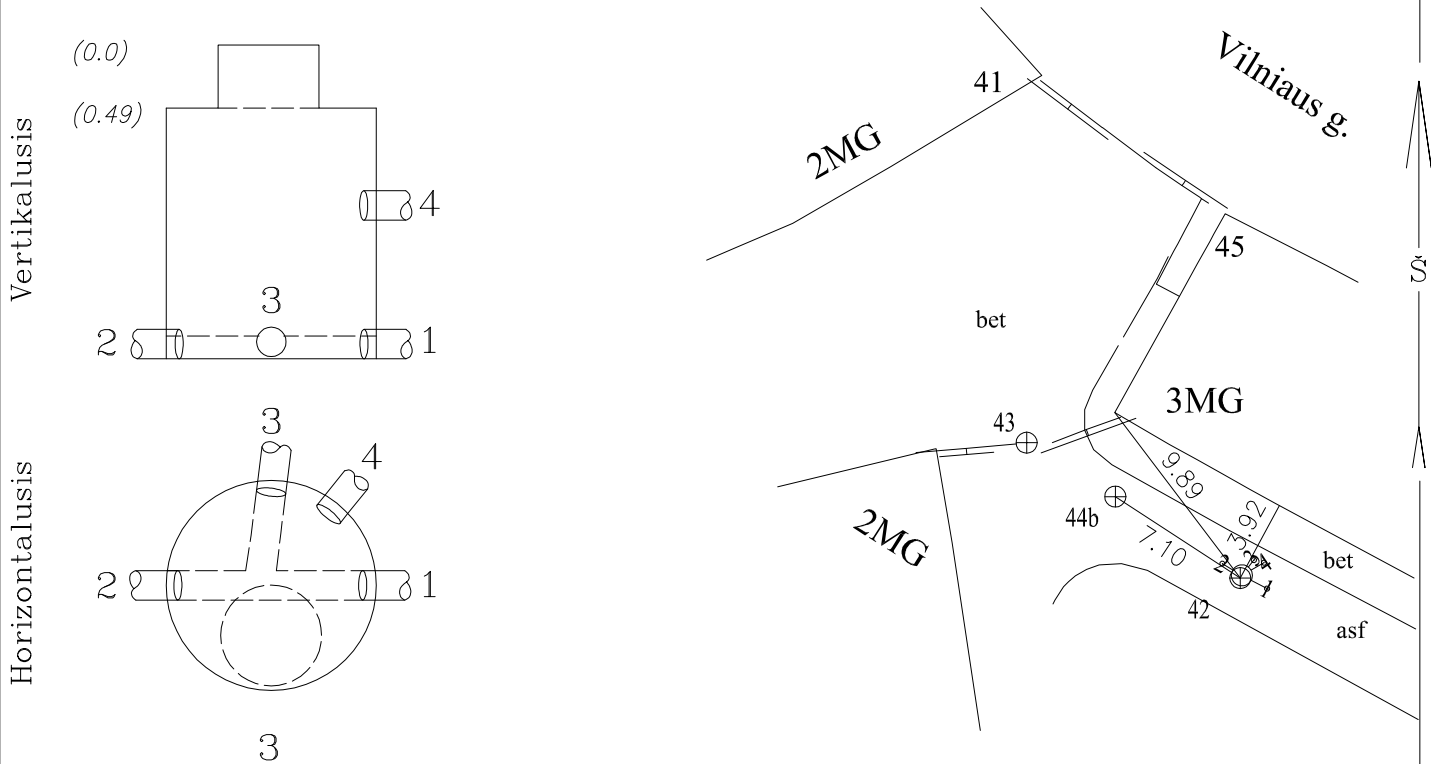

Pavadinimas		Medžiaga	Diametras	Atstumas nuo dangčio (m.)		Altitudė	Lipynės 7 met. (medžiaga, kiekis) Ar yra vandens? nėra Ar yra dujų? nėra Pastabos: nėra X=6061248.79 Y=582631.49 Aukščių sistema– LAS07 A. Diskos I.Į.
Dangtis		ket.	650			110.45	
Žemė				0		110.45	
Sienos		bet.					
Dugnas		bet.	1000	2.37		108.08	Objekto Nr. 316204 Sudarė A. Diska (parašas) (pavardė) Patikrino (parašas) (pavardė) 2021-06 (kortelės sudarymo data)
Vamzdžiai	Nr.1	PE	160	Viršus			
				Apačia	2.52	107.93	
	Nr.2	PE	160	Viršus			
				Apačia	2.52	107.93	
	Nr.3	Ket.	100	Viršus			
				Apačia	2.49	107.96	
	Nr.4	Ket.	100	Viršus			
				Apačia	1.26	109.19	
	Nr.5			Viršus			
				Apačia			
	Nr.6			Viršus			
				Apačia			
	Nr.7			Viršus			
				Apačia			
	Nr.8			Viršus			
				Apačia			