


Fekalinė kanalizacija	šulinys	Nr. 127	kortelė
Komunikacija (įrenginio pavadinimas)			
Vilnius	Dagiliškių g.	68-A-15	75/33-0126

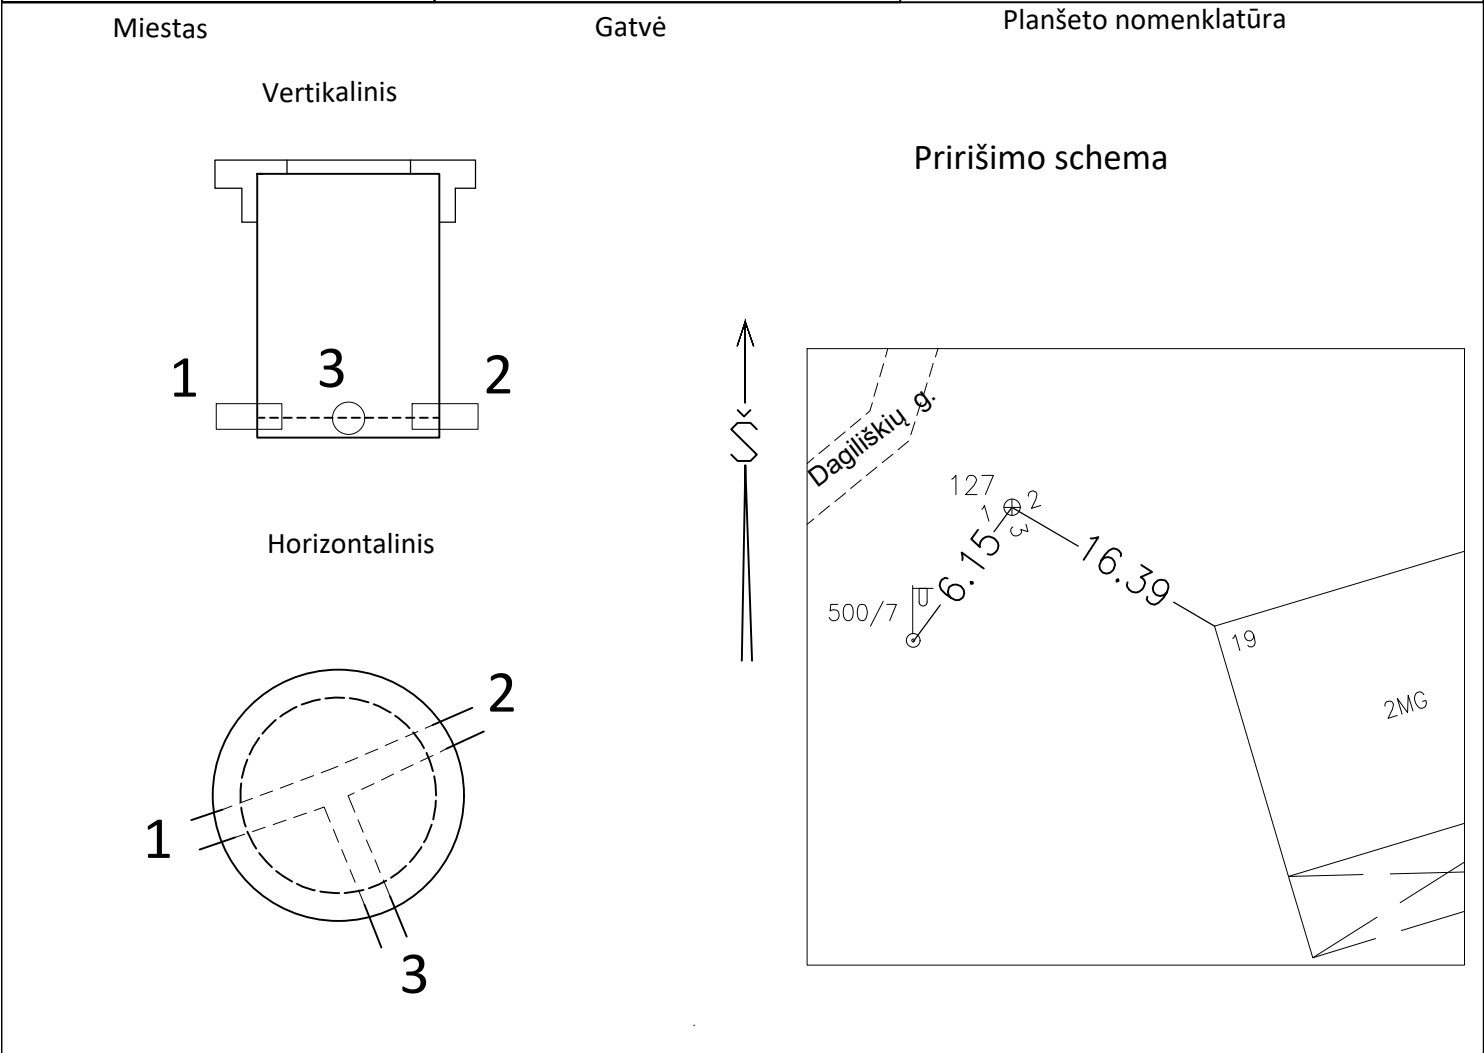

Pavadinimas		Medžia- ga	Diamet- ras	Atstumas nuo dangčio		Altitudė	Lipynes..... (kiekis)	
Dangtis		ket.				187,09	Ar yra vandens?.....	
Žemė							Ar yra dujų?.....	
Sienos		PVC	315				Pastabos..... 6068358.72 576263.75	
Dugnas		PVC	315					
Vamzdžiai	Nr.1	PVC	200	Viršus			LAS-07	
				Apačia	1,50	185,59		
	Nr.2	PVC	200	Viršus				
				Apačia	1,50	185,59		
	Nr.3	PVC	160	Viršus				
				Apačia	1,50	185,59		
	Nr.4						sudarė	A. Paškauskas
							parašas	
	Nr.5						2019 m. 10 mėn.	
	Nr.6							