


Fekalinė kanalizacija	šulinys	Nr. 171	kortelė
Komunikacija		(įrenginio pavadinimas)	
Vilnius	Dagiliškių g.	68-A-15	75/33-0126

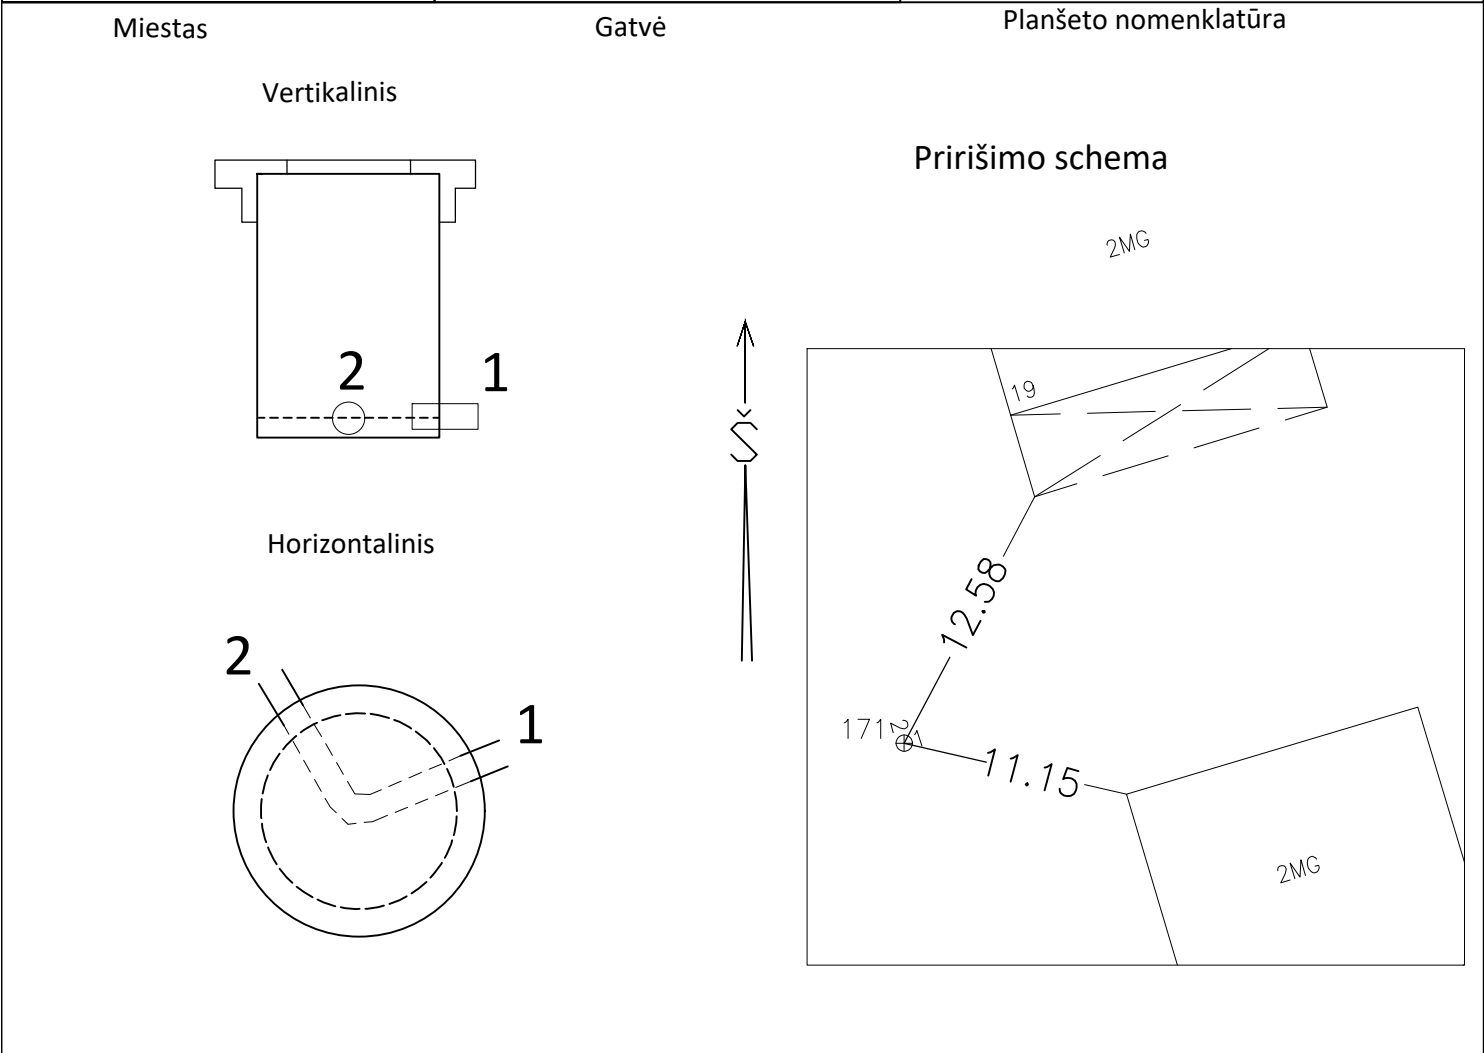

Pavadinimas		Medžia- ga	Diamet- ras	Atstumas nuo dangčio		Altitudė	Lipynes..... (kiekis)	
Dangtis		ket.				186,88	Ar yra vandens?.....	
Žemė							Ar yra dujų?.....	
Sienos		PVC	315				Pastabos..... 6068326.97 576272.86	
Dugnas		PVC	315					
Vamzdžiai	Nr.1	PVC	160	Viršus			LAS-07	
				Apačia	1,02	185,86		
	Nr.2	PVC	160	Viršus			LIETUVOS RESPUBLIKA UAB "Geodezinis standartas" VI NIUS	
				Apačia	1,02	185,86		
	Nr.3			Viršus			UAB "Geodezinis standartas"	
				Apačia				
	Nr.4						sudarė	A. Paskauskas
							parašas	
	Nr.5						2019 m. 10 mėn.	
	Nr.6							