
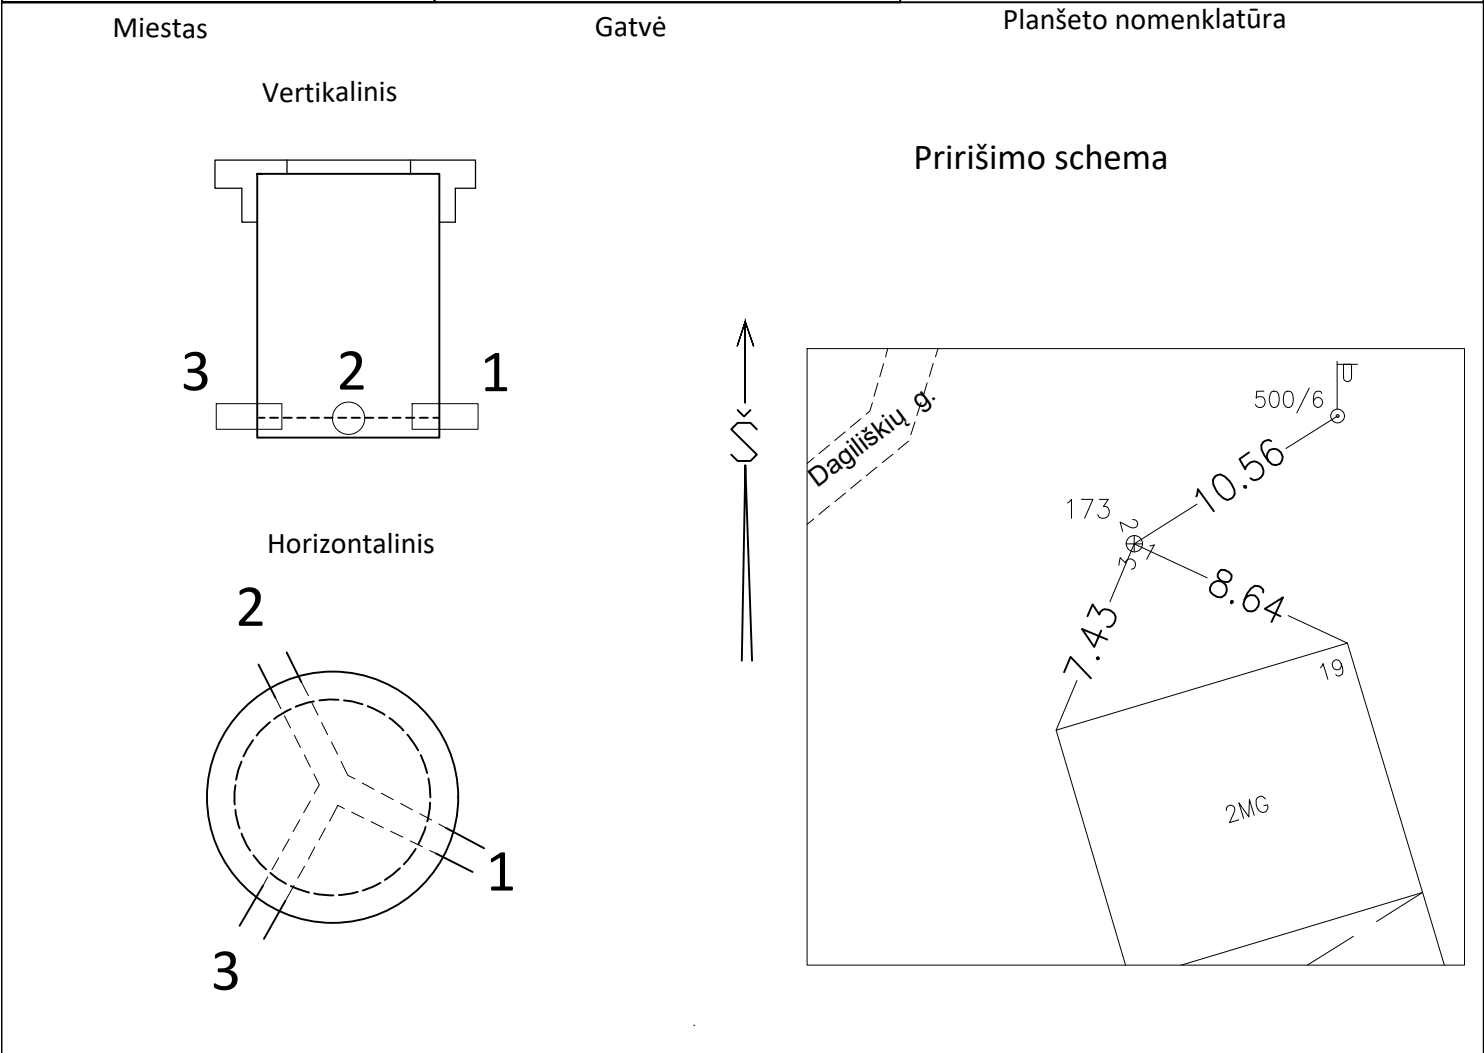


Fekalinė kanalizacija	šulinys	Nr. 173	kortelė
Komunikacija (įrenginio pavadinimas)			
Vilnius	Dagiliškių g.	68-A-15	75/33-0126

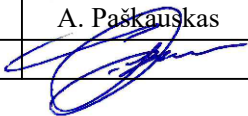

Pavadinimas		Medžia- ga	Diamet- ras	Atstumas nuo dangčio		Altitudė	Lipynes..... (kiekis)	
Dangtis		ket.				187,12	Ar yra vandens?.....	
Žemė							Ar yra dujų?.....	
Sienos		PVC	315				Pastabos..... 6068355.91 576279.86	
Dugnas		PVC	315					
Vamzdžiai	Nr.1	PVC	110	Viršus			LAS-07	
				Apačia	0,95	186,17		
	Nr.2	PVC	160	Viršus			LIETUVOS RESPUBLIKA UAB "Geodezinis standartas"	
				Apačia	0,95	186,17		
	Nr.3	PVC	110	Viršus			UAB "Geodezinis standartas"	
				Apačia	0,95	186,17		
	Nr.4						sudarė	A. Paškauskas
							parašas	
	Nr.5							
	Nr.6						2019 m. 10 mėn.	