

(Komunikacija)

(įrenginio pavadinimas)

(Miestas)

(Gatvė)


Nr.(68-B-1) 243 KORTELE

75/33-0068

(Planšeto nomenklatūra)

ŠULINIO PJŪVIAI (Matmenys duoti m)

PRIRIŠIMO BRĖŽINYS

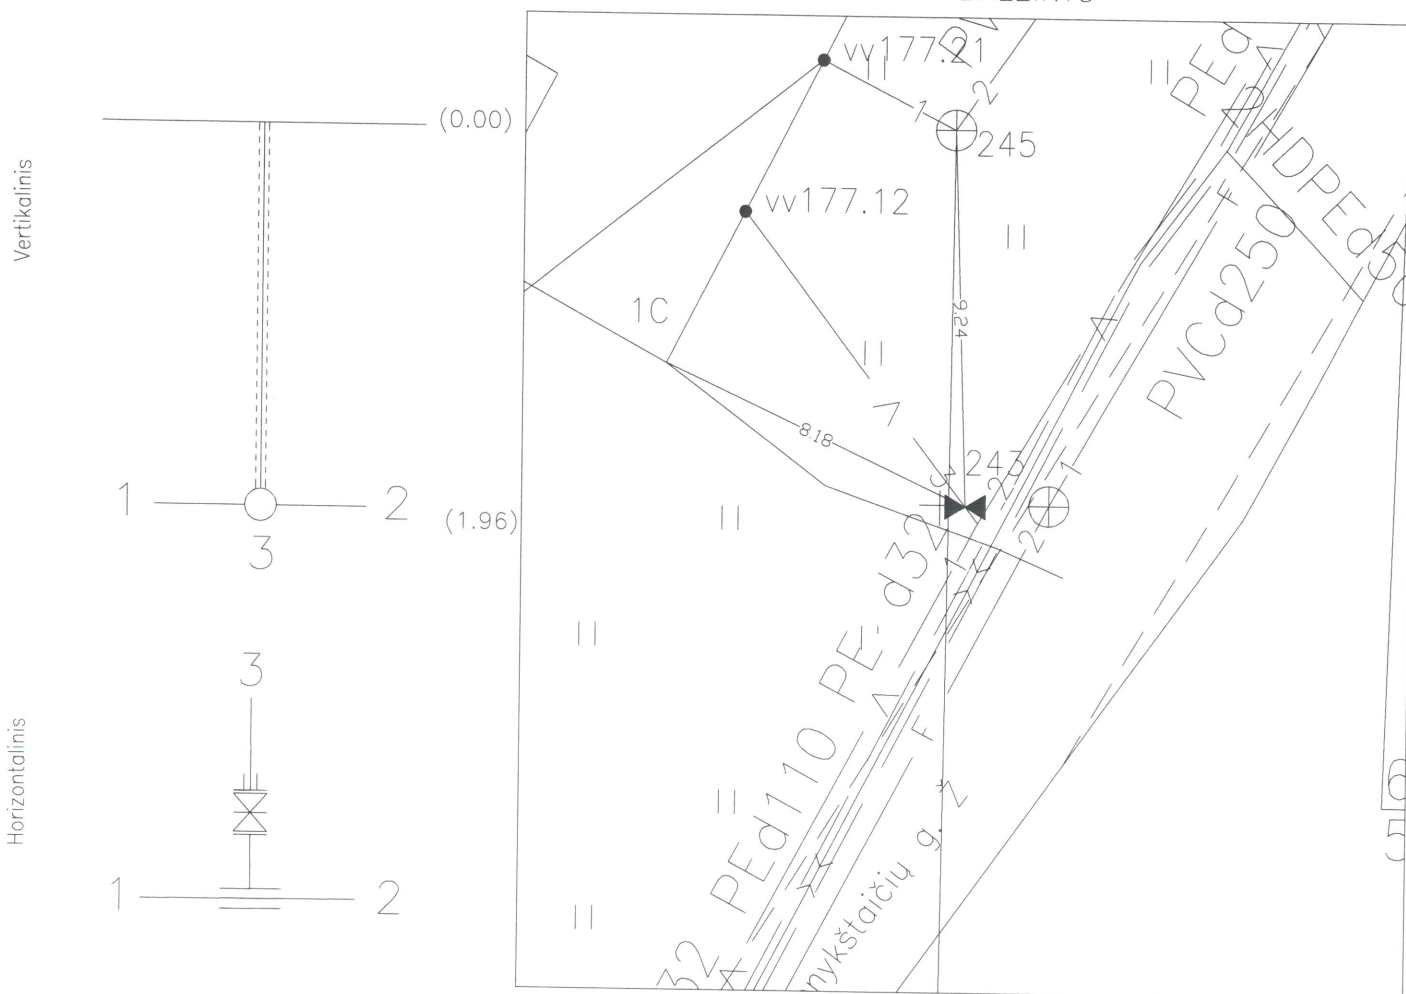

Pavadinimas	Medžiaga	Diametras	Atstumas nuo dangčio	Altitudės
Dangtis	Ketus	120		176.868
Žemė			0.00	176.87
Sienos				
Dugnas			1.96	174.91

Lipynės _____
(medžiaga, kiekis)

Ar yra vandens _____

Ar yra dujų _____

Pastabos $X = 6069042.65$; $Y = 576876.02$

LAS07

Vamzdžiai	Nr. 1	PE	110	Viršus	1.85	175.02
				Apačia		
	Nr. 2	PE	110	Viršus	1.85	175.02
				Apačia		
	Nr. 3	PE	32	Viršus	1.85	175.02
				Apačia		
	Nr. 4			Viršus		
				Apačia		
	Nr. 5			Viršus		
				Apačia		
	Nr. 6			Viršus		
				Apačia		
	Nr. 7			Viršus		
				Apačia		
	Nr. 8			Viršus		
				Apačia		

UAB "GEOMANAI"

Objekto nr.

Sudarè

Parašas

Pavardé

Patikrino

Parašas

Pavardé

2019-08-26

(įrenginio tyrinėjimo data)