

Buitinės nuotekos
(Komunikacija)

šulinys
(Įrenginio pavadinimas)

Nr. (F-4) **129** KORTELE
93-D-10


Vilnius
(Miestas)

Pylimėlių
(Gatvė)

77/33-0349
(Planšeto nomenklatura)

ŠULINIO PJŪVIAI (m.)

PRIRIŠIMO BRĖŽINYS

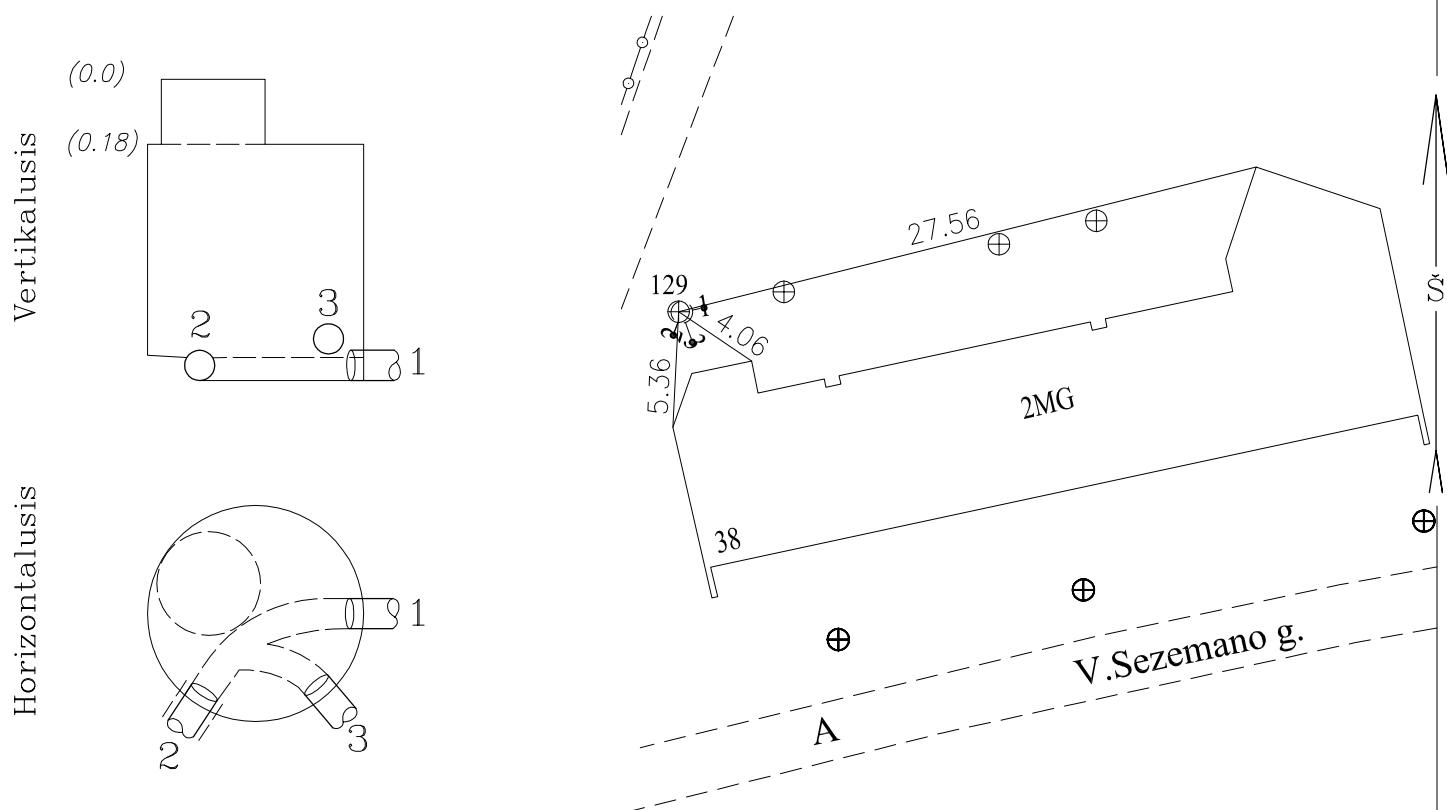

Pavadinimas	Medžiaga	Diametras	Atstumas nuo dangčio (m.)		Altitudė	Lipynės <i>3 met.</i> (medžiaga, kiekis)
Dangtis	ket.	640			185.36	
Žemė			0		185.36	Ar yra vandens? <i>nėra</i>
Sienos	bet.					Ar yra dujų? <i>nėra</i>
Dugnas	bet.	1000	0.96		184.40	Pastabos: <i>nėra</i>
Vamzdžiai	Nr.1	PVC	160	Viršus		2 kryptis apsaug.vamzdyje Pln. d325 X=6065632.51 Y=587041.70 Aukščių sistema- LAS07
				Apačia	1.06	
	Nr.2	PVC	160	Viršus		
				Apačia	1.06	
	Nr.3	PVC	110	Viršus		A. Diskos I. I.
				Apačia	0.82	
	Nr.4			Viršus		Objekto Nr. 176565
				Apačia		
	Nr.5			Viršus		Sudarė <i>Auto</i> A. DISKA (parašas) (pavardė)
				Apačia		
	Nr.6			Viršus		Patikrino (parašas) (pavardė)
				Apačia		
	Nr.7			Viršus		2020-04 (kortelės sudarymo data)
				Apačia		
	Nr.8			Viršus		
				Apačia		