


ĮRENGINIO PJŪVIAI (matmenys duoti m)

SĄSAJOS SCHEMA

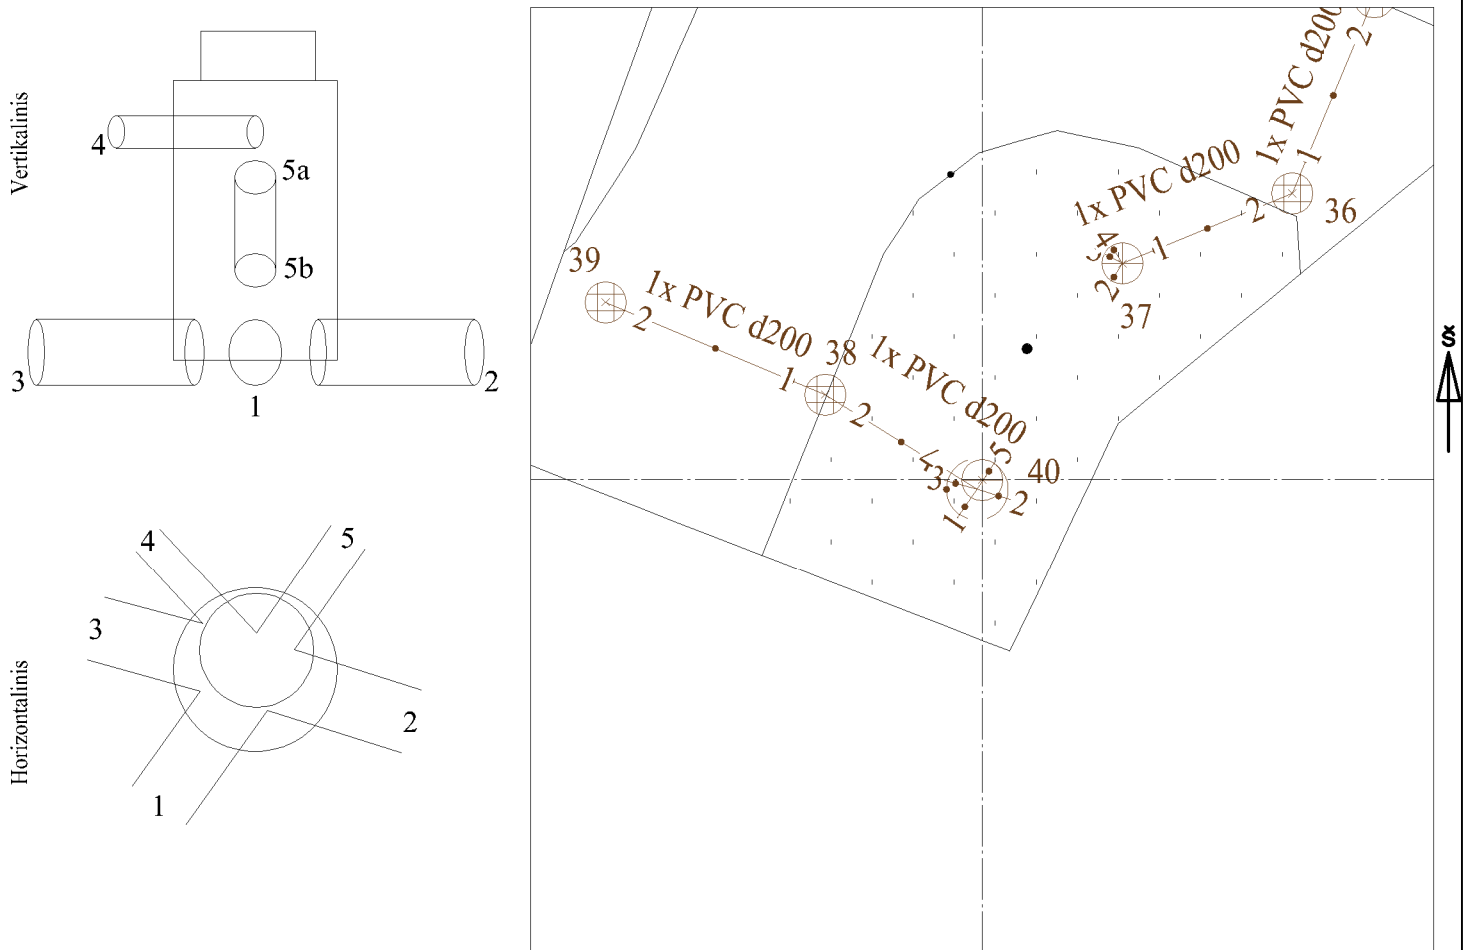

Pavadinimas		Medžiaga	Skersmuo arba matm., mm		Atstumas nuo dangčio, m		Altitudė	Lipynės: 13 (medžiaga, kiekis)	
Dangtis		ket	650				117.23	Ar yra vandens? Ne	
Žemė								Ar yra dujų? Ne	
Sienos		g/b						Pastabos:	
Lubos		g/b			0.90		116.33	X = 6059596.56; Y = 578422.68	
Dugnas		bet	1500		5.00		112.23		
Vamzdžiai	Nr. 1	bet	Išorinis	500	Viršus			Objektas:	
			Vidinis		Apačia	5.38	111.85		
	Nr. 2	bet	Išorinis	600	Viršus				
			Vidinis		Apačia	5.38	111.85		
	Nr. 3	PVC	Išorinis	400	Viršus				
			Vidinis		Apačia	5.38	111.85		
	Nr. 4	PVC	Išorinis	200	Viršus				
			Vidinis		Apačia	1.78	115.45		
	Nr. 5a	PVC	Išorinis	250	Viršus				
			Vidinis		Apačia	2.53	114.70		
	Nr. 5b	PVC	Išorinis	250	Viršus				
			Vidinis		Apačia	4.57	112.66		
Vamzdžiai	Nr. 7		Išorinis		Viršus			Matavimus atliko	D. Katilius (vardas ir pavardė)
			Vidinis		Apačia				
	Nr. 8		Išorinis		Viršus			1GKV-221 (geodezininko kv.paž.Nr.)	2021-10-19 (data)
			Vidinis		Apačia				
	Nr. 9		Išorinis		Viršus			Matavimus atliko	(vardas ir pavardė)
			Vidinis		Apačia				
	Nr. 10		Išorinis		Viršus			(geodezininko kv.paž.Nr.)	(parašas)
			Vidinis		Apačia				
	Nr. 11		Išorinis		Viršus			Matavimus atliko	(vardas ir pavardė)
			Vidinis		Apačia				
	Nr. 12		Išorinis		Viršus			(geodezininko kv.paž.Nr.)	(parašas)
			Vidinis		Apačia				