


ĮRENGINIO PJŪVIAI (matmenys duoti m)

SĄSAJOS SCHEMA

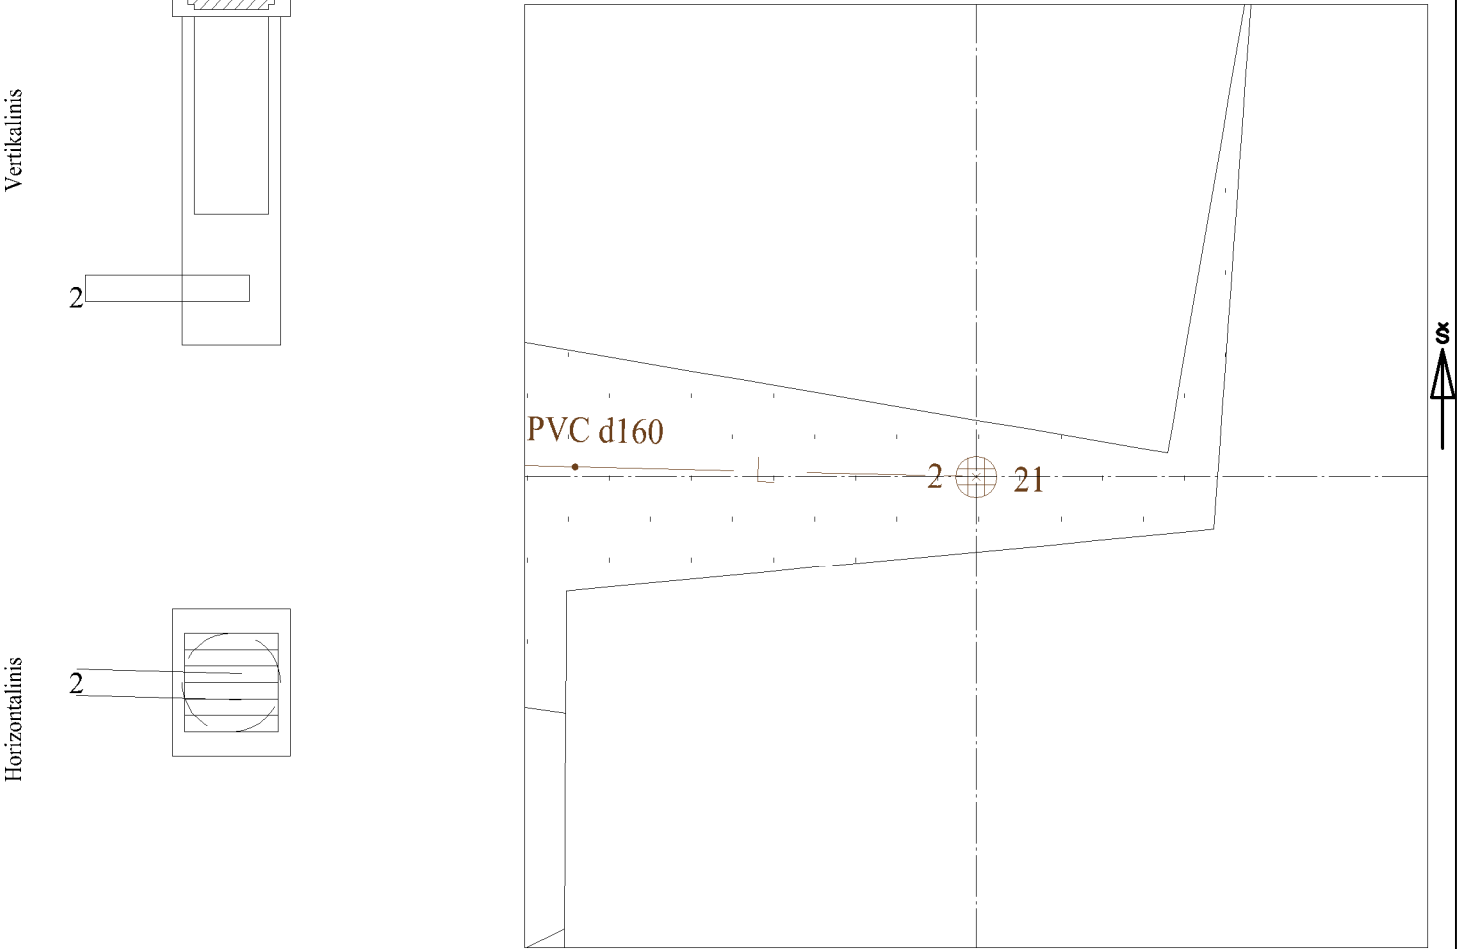

Pavadinimas		Medžiaga	Skersmuo arba matm., mm		Atstumas nuo dangčio, m		Altitudė	Lipynės: _____ (medžiaga, kiekis) Ar yra vandens? <u>Ne</u> Ar yra dujų? <u>Ne</u> Pastabos: X = 6059602.08; Y = 578510.93	
Dangtis		ket	315				117.40		
Žemė									
Sienos		pls							
Lubos		pls							
Dugnas		pls	315		2.00		115.40	Objektas: _____ _____ _____ _____	
Vamzdžiai	Nr. 1	PVC	Išorinis		Viršus				
			Vidinis		Apačia				
	Nr. 2	PVC	Išorinis	160	Viršus				
			Vidinis		Apačia	1.66	115.74		
	Nr. 3		Išorinis		Viršus				
			Vidinis		Apačia				
	Nr. 4		Išorinis		Viršus				
			Vidinis		Apačia				
	Nr. 5		Išorinis		Viršus				
			Vidinis		Apačia				
	Nr. 6		Išorinis		Viršus				
			Vidinis		Apačia				
	Nr. 7		Išorinis		Viršus			Matavimus atliko	1GKV-221 (geodezininko kv.paž.Nr.)
			Vidinis		Apačia				
	Nr. 8		Išorinis		Viršus			Matavimus atliko	(vadas ir pavardė)
			Vidinis		Apačia				
	Nr. 9		Išorinis		Viršus			Matavimus atliko	(vadas ir pavardė)
			Vidinis		Apačia				