


ĮRENGINIO PJŪVIAI (matmenys duoti m)

SĄSAJOS SCHEMA

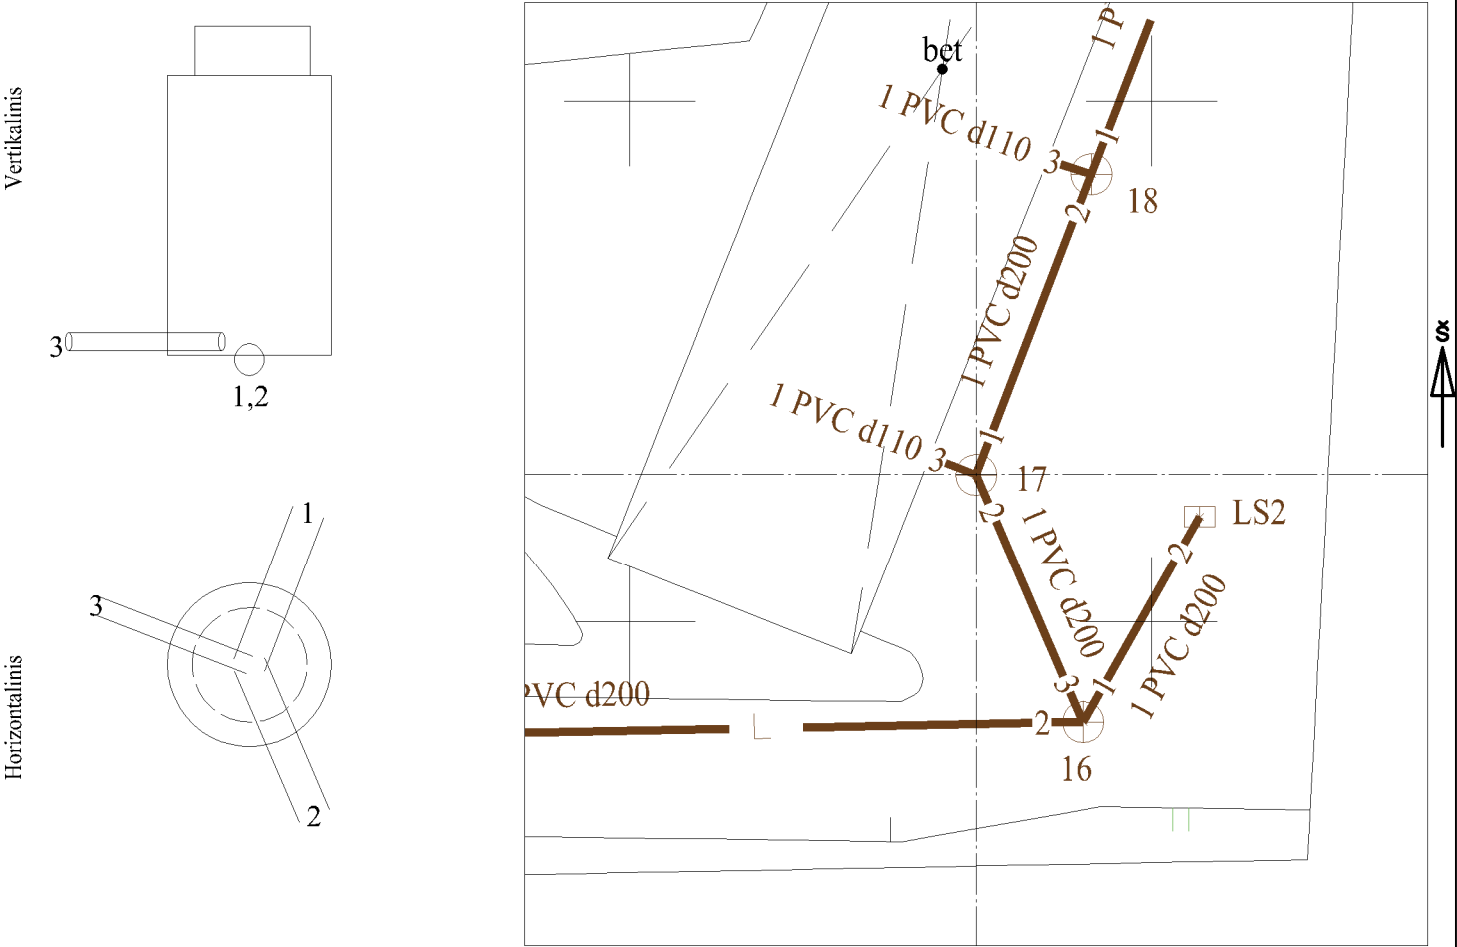

Pavadinimas		Medžiaga	Skersmuo arba matm., mm		Atstumas nuo dangčio, m		Altitudė
Dangtis		ket	650				107.70
Žemė							
Sienos		glžb					
Lubos		glžb	700		0.60		107.10
Dugnas		bet	1000		1.40		106.30
Vamzdžiai	Nr. 1	PVC	Išorinis	200	Viršus		
			Vidinis		Apačia	1.47	106.23
	Nr. 2	PVC	Išorinis	200	Viršus		
			Vidinis		Apačia	1.49	106.21
	Nr. 3	PVC	Išorinis	110	Viršus		
			Vidinis		Apačia	1.40	106.30
	Nr. 4		Išorinis		Viršus		
			Vidinis		Apačia		
	Nr. 5		Išorinis		Viršus		
			Vidinis		Apačia		
	Nr. 6		Išorinis		Viršus		
			Vidinis		Apačia		
	Nr. 7		Išorinis		Viršus		
			Vidinis		Apačia		
	Nr. 8		Išorinis		Viršus		
			Vidinis		Apačia		
	Nr. 9		Išorinis		Viršus		
			Vidinis		Apačia		
	Nr. 10		Išorinis		Viršus		
			Vidinis		Apačia		
	Nr. 11		Išorinis		Viršus		
			Vidinis		Apačia		
	Nr. 12		Išorinis		Viršus		
			Vidinis		Apačia		

Lipynės: 3
(medžiaga, kiekis)

Ar yra vandens? Ne

Ar yra dujų? Ne

Pastabos:

X = 6057052.70; Y = 577936.22

Objektas:

Matavimus
atliko

D. Katilius
(vardas ir pavardė)

(geodezininko
kv.paž.Nr.)

(parašas)

(data)

Matavimus
atliko

(geodezininko
kv.paž.Nr.)

(parašas)

(data)

Matavimus
atliko

(geodezininko
kv.paž.Nr.)

(parašas)

(data)