


SASAJOS SCHEMA

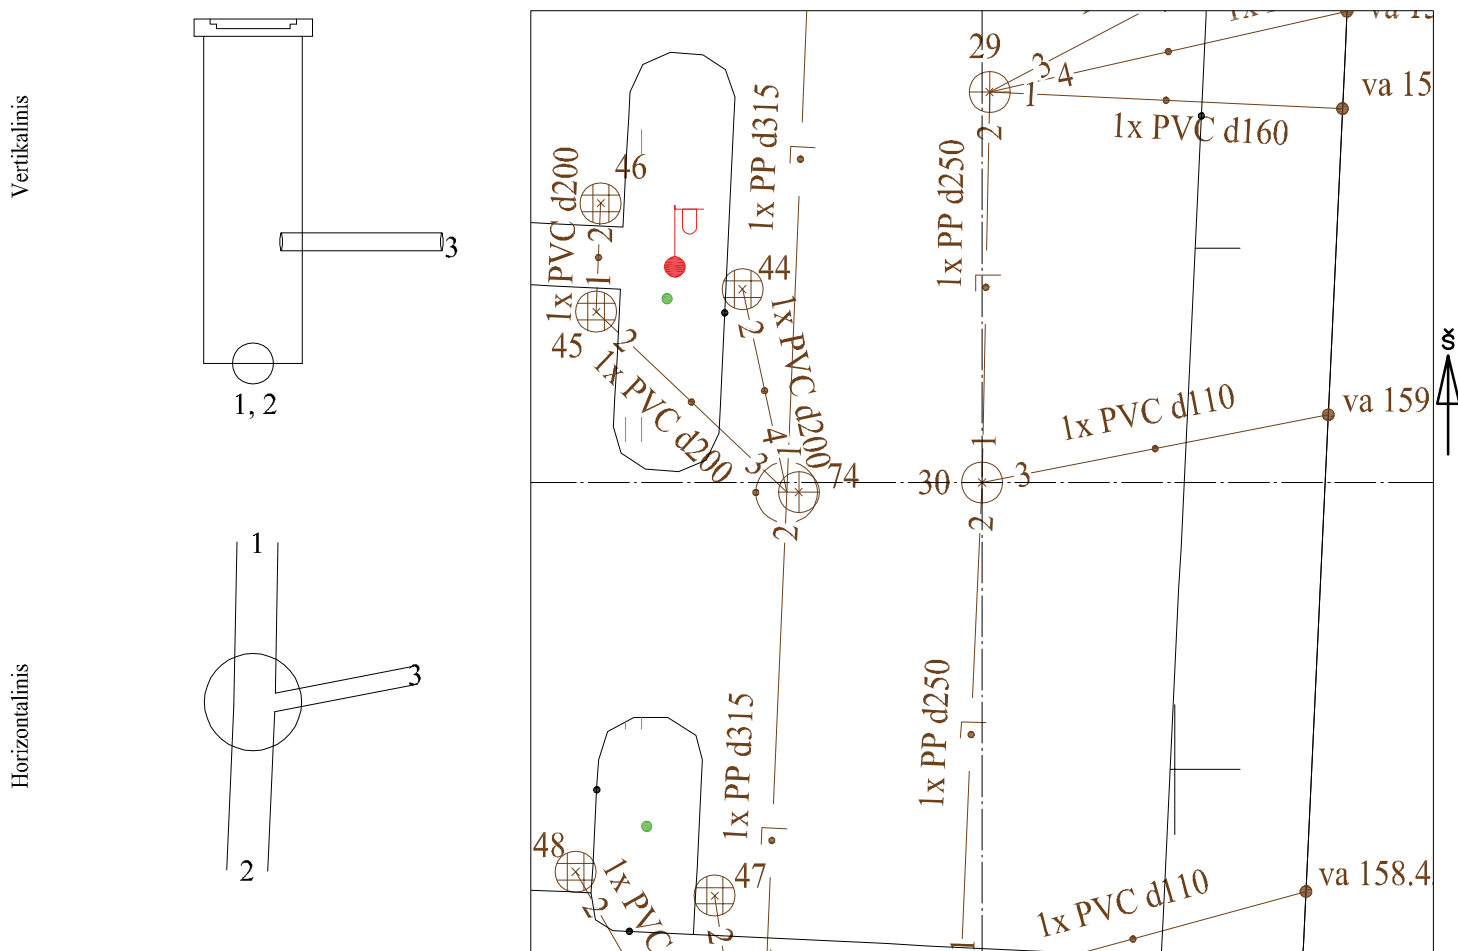

Vamzdžiai

Pavadinimas		Medžiaga	Skersmuo arba matm., mm		Atstumas nuo dangčio, m		Altitudė
Dangtis		Ketus	600				159.91
Žemė					0.00		159.91
Sienos		G/B					
Lubos		G/B	600				
Dugnas		Betonas	600		1.43		158.48
Vamzdžiai	Nr. 1	PP	Išorinis	250	Viršus		158.37
			Vidinis		Apačia	1.54	
	Nr. 2	PP	Išorinis	250	Viršus		158.36
			Vidinis		Apačia	1.55	
	Nr. 3	PVC	Išorinis	110	Viršus		158.97
			Vidinis		Apačia	0.94	
	Nr. 4		Išorinis		Viršus		
			Vidinis		Apačia		
	Nr. 5		Išorinis		Viršus		
			Vidinis		Apačia		
	Nr. 6		Išorinis		Viršus		
			Vidinis		Apačia		
Nr. 7		Išorinis		Viršus			
		Vidinis		Apačia			
Nr. 8		Išorinis		Viršus			
		Vidinis		Apačia			
Nr. 9		Išorinis		Viršus			
		Vidinis		Apačia			
Nr. 10		Išorinis		Viršus			
		Vidinis		Apačia			
Nr. 11		Išorinis		Viršus			
		Vidinis		Apačia			
Nr. 12		Išorinis		Viršus			
		Vidinis		Apačia			

Lipynės: -
(medžiaga, kiekis)

Ar yra vandens? Ne

Ar yra dujų? Ne

Pastabos:

X = 6063914.09; Y = 577834.19

Objektas:

Matavimus atliko	G. Veikutytė (vardas ir pavardė)		
	(geodezininko kv.paž.Nr.)	(parašas)	2021-10-06 (data)
Matavimus atliko	D. Katilius (vardas ir pavardė)		
	1GKV-221 (geodezininko kv.paž.Nr.)	(parašas)	2021-10-06 (data)
Matavimus atliko			
	(geodezininko kv.paž.Nr.)	(parašas)	(data)