

Liet. nuot. tinkl., dren.
(inžinerinio tinklo pavadinimas)

Lietaus nuotekų, drenažo šulinys
(įrenginio pavadinimas)

32
(įrenginio numeris)


Pociūno g.

(adresas)

75320092
(LKS-94 M 1:500 plano numeris)

ĮRENGINIO PJŪVIAI (matmenys duoti m)

SĄSAJOS SCHEMA

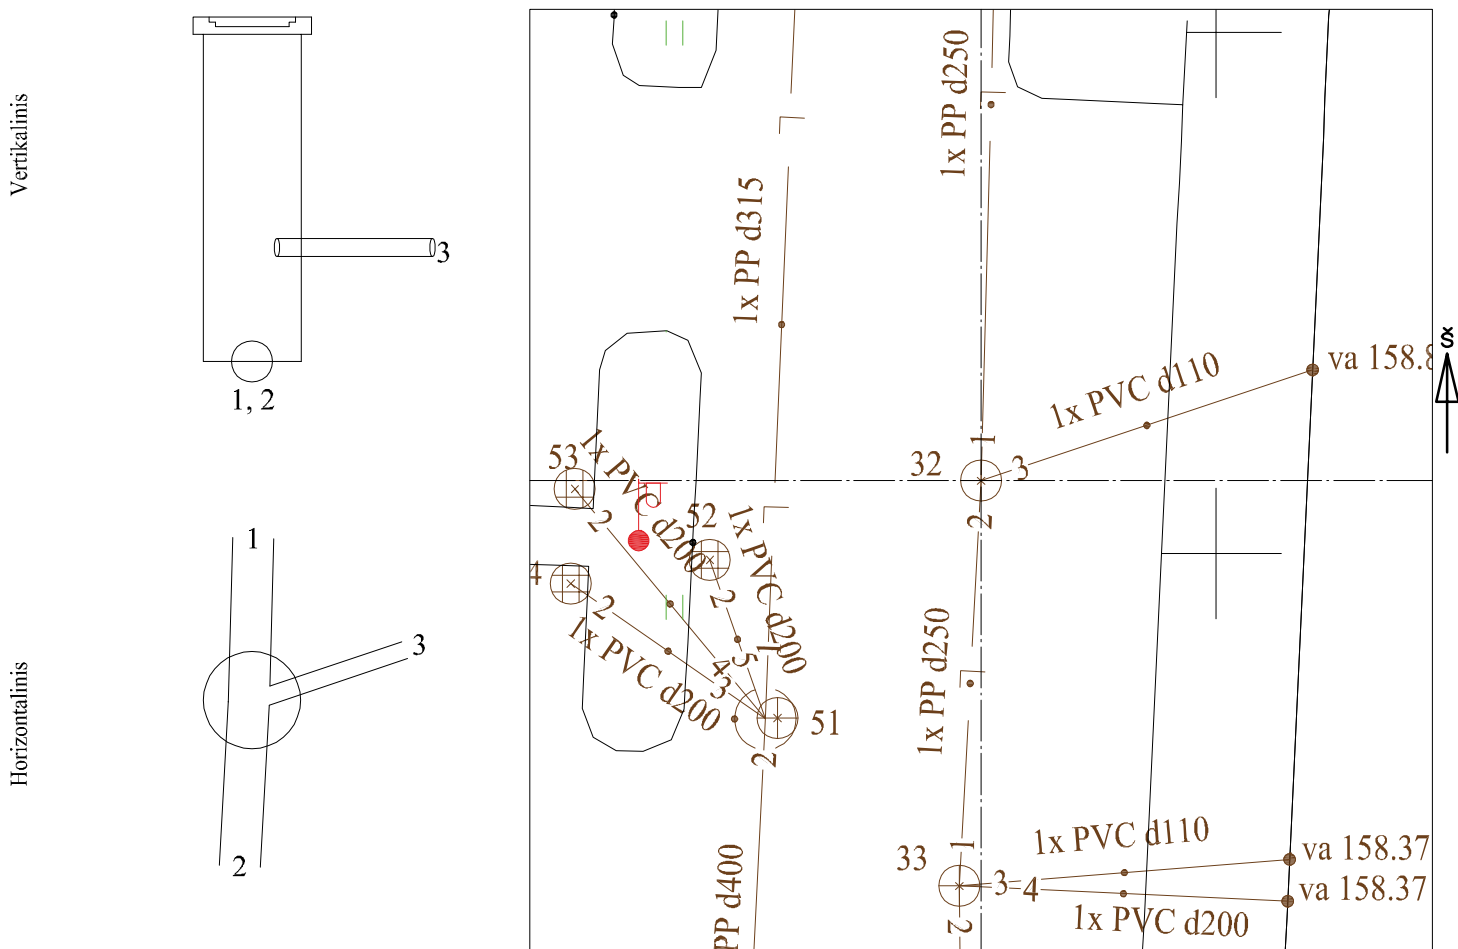

Pavadinimas		Medžiaga	Skersmuo arba matm., mm		Atstumas nuo dangčio, m		Altitudė	Lipynės: - (medžiaga, kiekis)	
Dangtis		Ketus	600				159.76	Ar yra vandens? Ne	
Žemė					0.00		159.76	Ar yra dujų? Ne	
Sienos		Plastm.						Pastabos:	
Lubos		Plastm.	600					X = 6063883.47; Y = 577833.17	
Dugnas		Plastm.	600		1.50		158.26	Objektas:	
Vamzdžiai	Nr. 1	PP	Išorinis	250	Viršus			Matavimus atliko	
			Vidinis		Apačia	1.62	158.14		
	Nr. 2	PP	Išorinis	250	Viršus			Matavimus atliko	
			Vidinis		Apačia	1.63	158.13		
	Nr. 3	PVC	Išorinis	110	Viršus			Matavimus atliko	
			Vidinis		Apačia	1.02	158.74		
	Nr. 4		Išorinis		Viršus			Matavimus atliko	
			Vidinis		Apačia				
	Nr. 5		Išorinis		Viršus			Matavimus atliko	
			Vidinis		Apačia				
