


ĮRENGINIO PJŪVIAI (matmenys duoti m)

SĄSAJOS SCHEMA

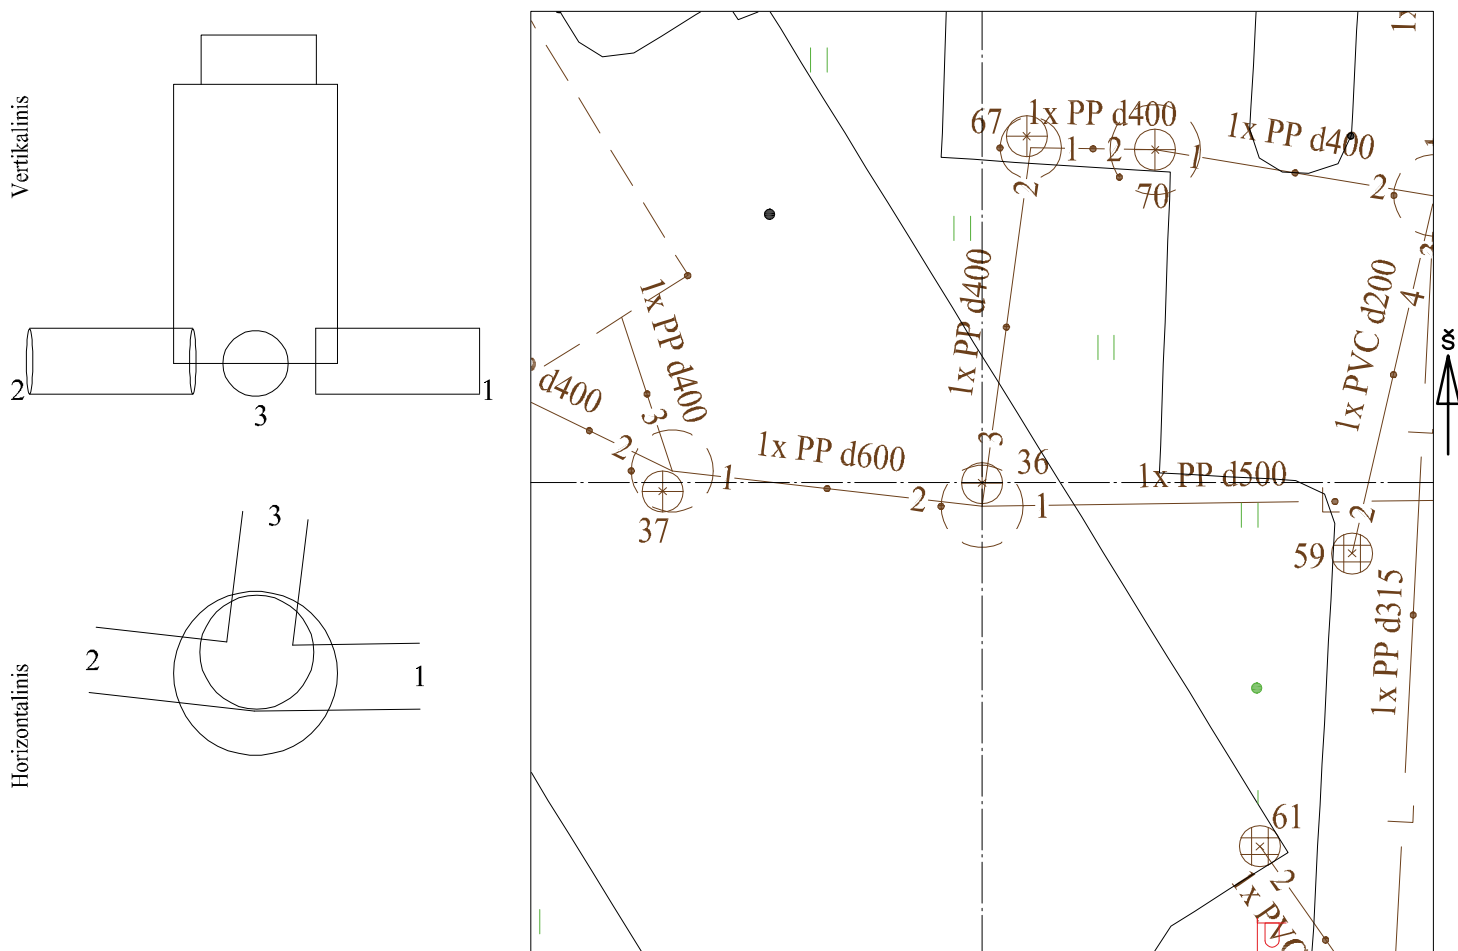

Pavadinimas	Medžiaga	Skersmuo arba matm., mm	Atstumas nuo dangčio, m	Altitudė	Lipynės: 10 (medžiaga, kiekis)	
Dangtis	Ketus	650		159.99	Ar yra vandens? Ne	
Žemė			0.00	159.99	Ar yra dujų? Ne	
Sienos	G/B				Pastabos:	
Lubos	G/B	2000	1.18	158.81	X = 6063842.09; Y = 577815.68	
Dugnas	Betonas	2000	3.16	156.83		
Vamzdžiai	Nr. 1	PP	Išorinis 500 Vidinis	Viršus Apačia 3.45		
	Nr. 2	PP	Išorinis 600 Vidinis	Viršus Apačia 3.46		
	Nr. 3	PP	Išorinis 400 Vidinis	Viršus Apačia 3.45		
	Nr. 4		Išorinis Vidinis	Viršus Apačia		
	Nr. 5		Išorinis Vidinis	Viršus Apačia		
	Nr. 6		Išorinis Vidinis	Viršus Apačia		
	Nr. 7		Išorinis Vidinis	Viršus Apačia		
	Nr. 8		Išorinis Vidinis	Viršus Apačia		
	Nr. 9		Išorinis Vidinis	Viršus Apačia		
	Nr. 10		Išorinis Vidinis	Viršus Apačia		
	Nr. 11		Išorinis Vidinis	Viršus Apačia		
	Nr. 12		Išorinis Vidinis	Viršus Apačia		
					Matavimus atliko	G. Veikutytė (vardas ir pavardė) 2021-10-06 (data)
					Matavimus atliko	D. Katilius (vardas ir pavardė) 2021-10-06 (data)
					Matavimus atliko	(vardas ir pavardė) (data)