

Liet. nuot. tinkl., dren.
(inžinerinio tinklo pavadinimas)

Lietaus nuotekų, drenažo šulinys
(įrenginio pavadinimas)

65

(įrenginio numeris)

Pociūno g.


(adresas)

75320092

(LKS-94 M 1:500 plano numeris)

ĮRENGINIO PJŪVIAI (matmenys duoti m)

SĄSAJOS SCHEMA

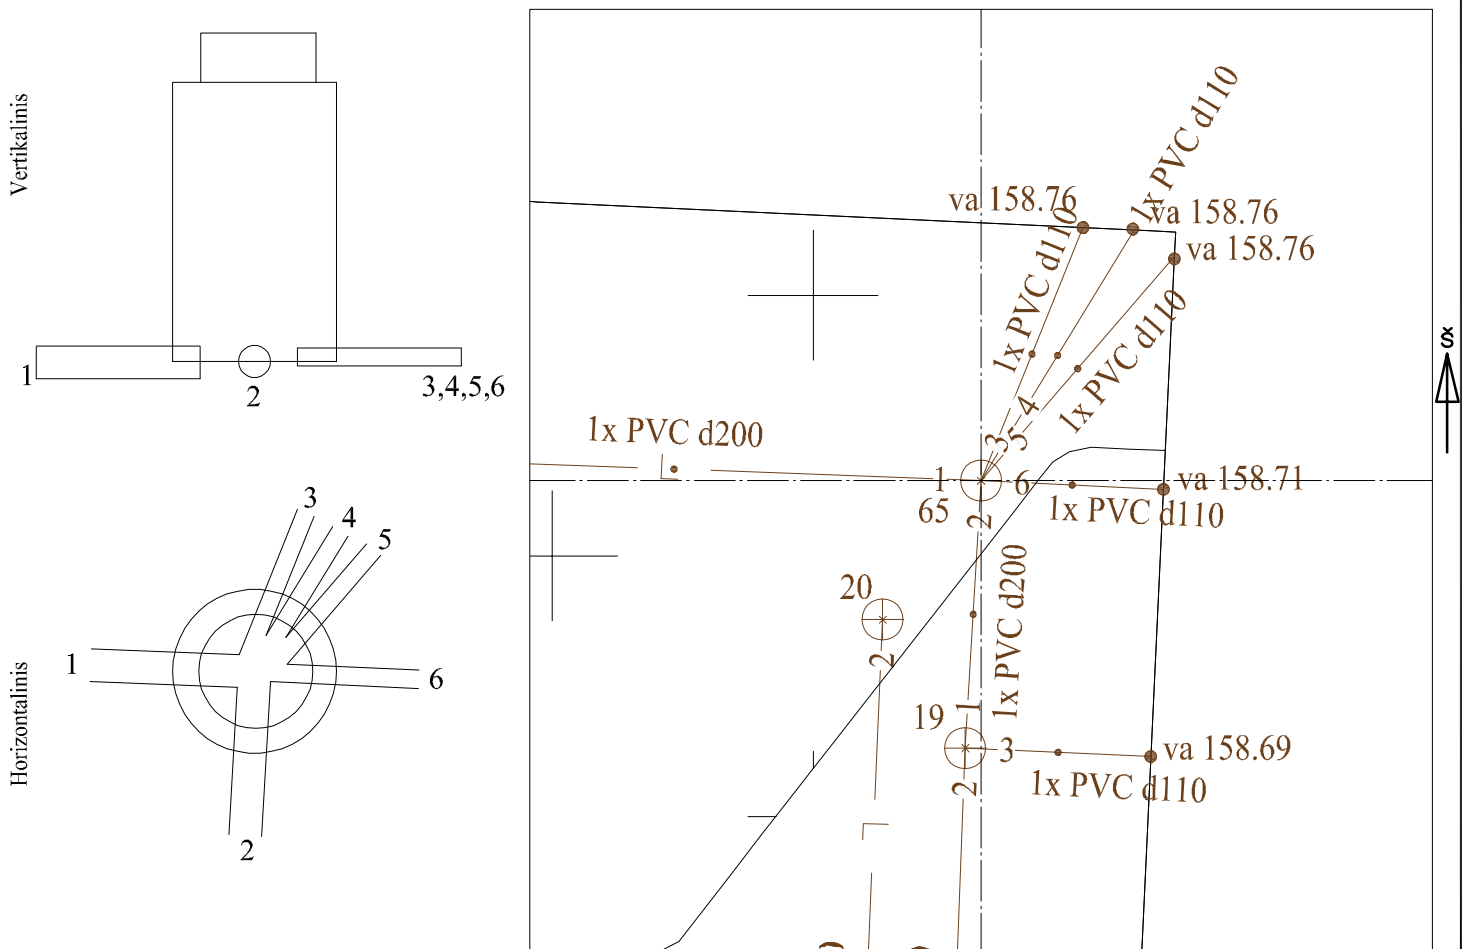

Pavadinimas		Medžiaga	Skersmuo arba matm., mm		Atstumas nuo dangčio, m		Altitudė	Lipynės: 3 (medžiaga, kiekis) Ar yra vandens? Ne Ar yra dujų? Ne Pastabos: X = 6063788.28; Y = 577868.38 Objektas:
Dangtis	Ketus		650				160.05	
Žemė					0.00		160.05	
Sienos	G/B							
Lubos	G/B		1000		0.80		159.25	
Dugnas	Betonas		1000		1.35		158.70	Matavimus atliko Matavimus atliko Matavimus atliko
Vamzdžiai	Nr. 1	PVC	Išorinis	200	Viršus			
			Vidinis		Apacia	1.44	158.61	
	Nr. 2	PVC	Išorinis	200	Viršus			
			Vidinis		Apacia	1.45	158.60	
	Nr. 3	PVC	Išorinis	110	Viršus			
			Vidinis		Apacia	1.36	158.69	
	Nr. 4	PVC	Išorinis	110	Viršus			
			Vidinis		Apacia	1.36	158.69	
	Nr. 5	PVC	Išorinis	110	Viršus			
			Vidinis		Apacia	1.36	158.69	
	Nr. 6	PVC	Išorinis	110	Viršus			
			Vidinis		Apacia	1.38	158.67	
	Nr. 7		Išorinis		Viršus			
			Vidinis		Apacia			
	Nr. 8		Išorinis		Viršus			
			Vidinis		Apacia			
	Nr. 9		Išorinis		Viršus			
			Vidinis		Apacia			
	Nr. 10		Išorinis		Viršus			
			Vidinis		Apacia			
	Nr. 11		Išorinis		Viršus			
			Vidinis		Apacia			
	Nr. 12		Išorinis		Viršus			
			Vidinis		Apacia			