


3
(irenginio numeris)

75320112
(LKS-94 M 1:500 plano numeris)

SASAJOS SCHEMA

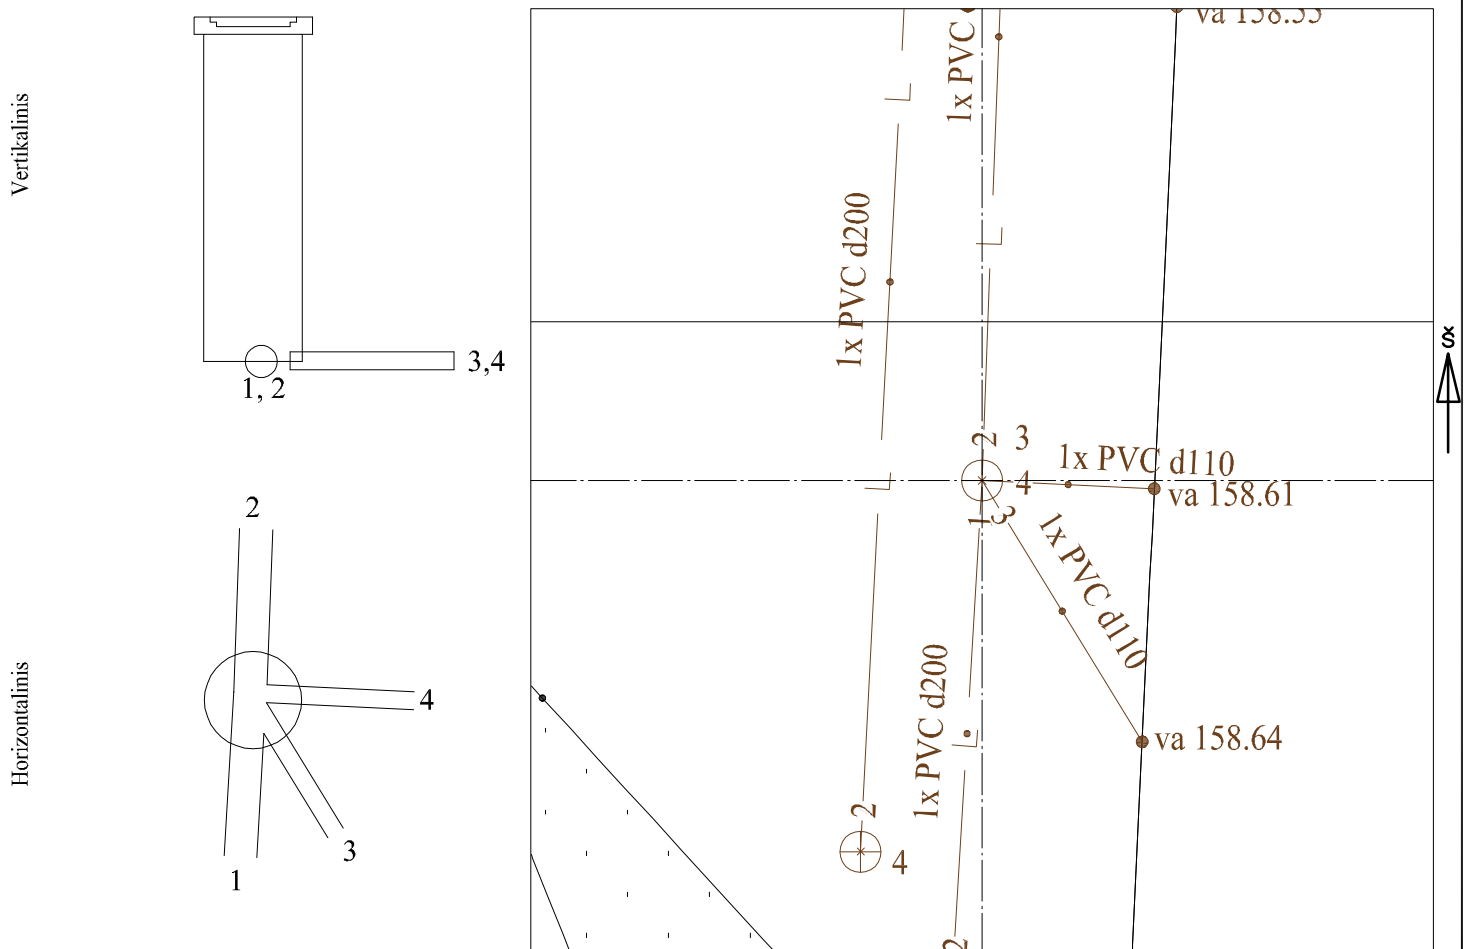

Pavadinimas		Medžiaga	Skersmuo arba matm., mm		Atstumas nuo dangčio, m		Altitudė	Lipynės: - (medžiaga, kiekis) Ar yra vandens? <u>Ne</u> Ar yra dujų? <u>Ne</u> Pastabos: <u>X = 6063746.13; Y = 577866.64</u>
Dangtis	Ketus	425					159.95	
Žemė					0.00		159.95	
Sienos	Plastm.							
Lubos	Plastm.	425						
Dugnas	Plastm.	425			1.29		158.66	
Vamzdžiai	Nr. 1	PVC	Išorinis	200	Viršus			
			Vidinis		Apačia	1.38	158.57	
	Nr. 2	PVC	Išorinis	200	Viršus			
			Vidinis		Apačia	1.39	158.56	
	Nr. 3	PVC	Išorinis	110	Viršus			
			Vidinis		Apačia	1.38	158.57	
	Nr. 4	PVC	Išorinis	110	Viršus			
			Vidinis		Apačia	1.38	158.57	
	Nr. 5		Išorinis		Viršus			
			Vidinis		Apačia			
	Nr. 6		Išorinis		Viršus			
			Vidinis		Apačia			
Matavimus atliko

G. Veikutytė

(vardas ir pavardė)

(geodezininko kv.paž.Nr.)

(parašas)

2021-10-06

(data)

Matavimus atliko

D. Katilius

(vardas ir pavardė)

1GKV-221

(geodezininko kv.paž.Nr.)

(parašas)

2021-10-06

(data)

Matavimus atliko

(vardas ir pavardė)

(geodezininko kv.paž.Nr.)

(parašas)

(data)