

Liet. nuot. tinkl., dren.
(inžinerinio tinklo pavadinimas)

Lietaus nuotekų, drenažo šulinys
(įrenginio pavadinimas)

6
(įrenginio numeris)

K. Jelskio g.


(adresas)

75320337

(LKS-94 M 1:500 plano numeris)

ĮRENGINIO PJŪVIAI (matmenys duoti m)

SĄSAJOS SCHEMA

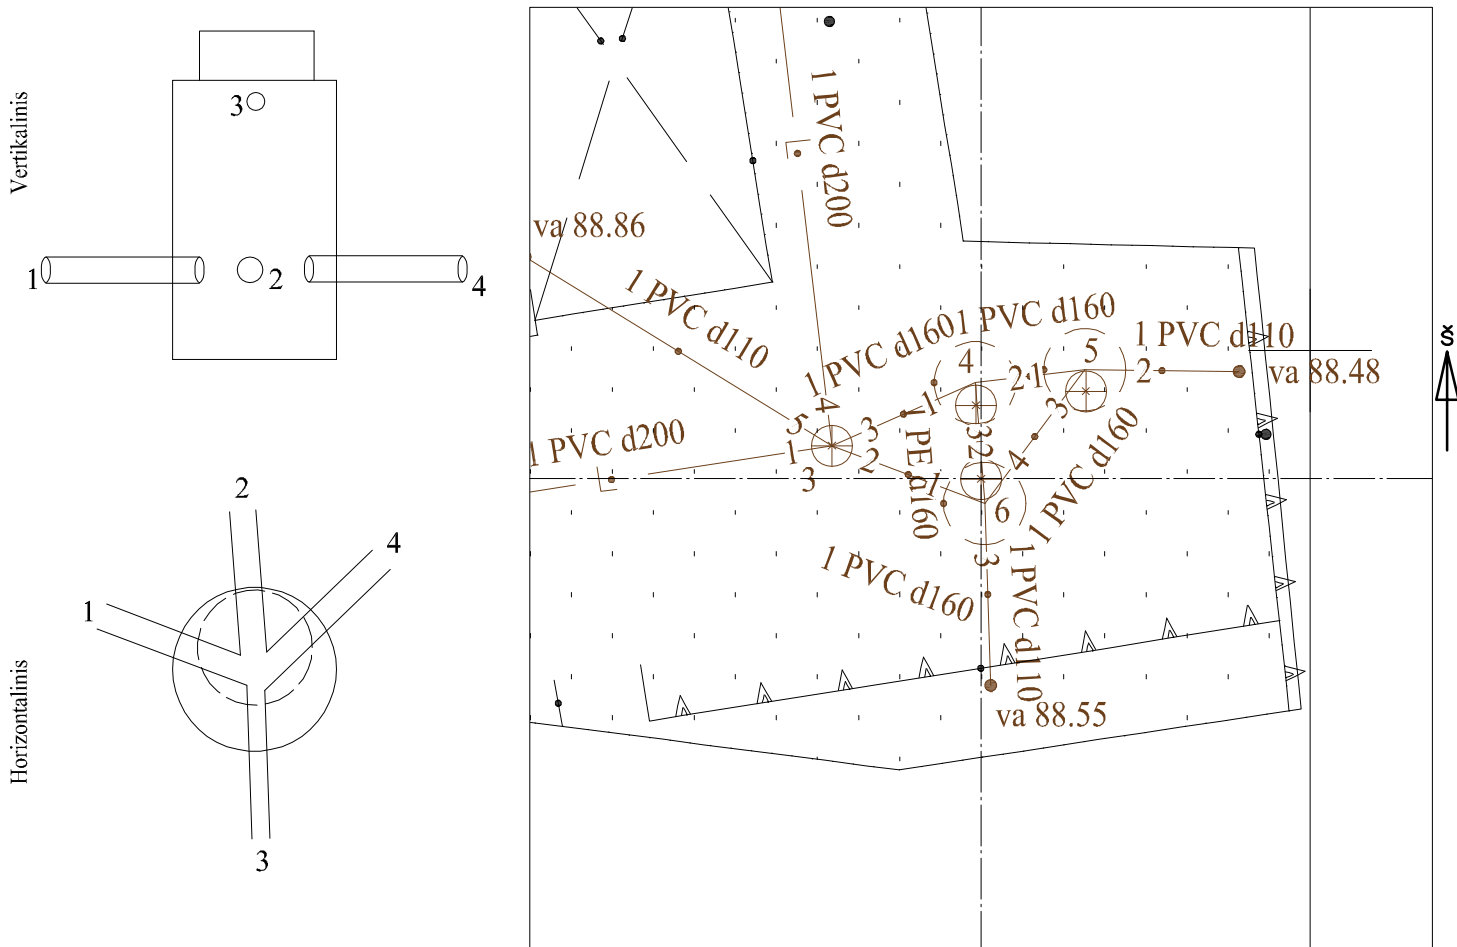

Pavadinimas		Medžiaga	Skersmuo arba matm., mm		Atstumas nuo dangčio, m		Altitudė
Dangtis		bet	650				89.44
Žemė					0.00		89.44
Sienos		glžb					
Lubos		glžb	2000		1.65		87.79
Dugnas		grunt	2000		3.70		85.74
Vamzdžiai	Nr. 1	PVC	Išorinis	160	Viršus		
			Vidinis		Apačia	2.88	86.56
	Nr. 2	PE	Išorinis	160	Viršus		
			Vidinis		Apačia	2.88	86.56
	Nr. 3	PVC	Išorinis	110	Viršus		
			Vidinis		Apačia	0.93	88.51
	Nr. 4	PVC	Išorinis	160	Viršus		
			Vidinis		Apačia	2.88	86.56
	Nr. 5		Išorinis		Viršus		
			Vidinis		Apačia		
	Nr. 6		Išorinis		Viršus		
			Vidinis		Apačia		
Vamzdžiai	Nr. 7		Išorinis		Viršus		
			Vidinis		Apačia		
	Nr. 8		Išorinis		Viršus		
			Vidinis		Apačia		
	Nr. 9		Išorinis		Viršus		
			Vidinis		Apačia		
	Nr. 10		Išorinis		Viršus		
			Vidinis		Apačia		
	Nr. 11		Išorinis		Viršus		
			Vidinis		Apačia		
	Nr. 12		Išorinis		Viršus		
			Vidinis		Apačia		

Lipynės: 7
(medžiaga, kiekis)

Ar yra vandens? Ne

Ar yra dujų? Ne

Pastabos:

Infiltracinis

Objektas:

Matavimus atliko	G. Veikutytė (vardas ir pavardė)		
	(geodezininko kv.paž.Nr.)	(parašas)	2022-03-30 (data)
Matavimus atliko	D. Katilius (vardas ir pavardė)		
	(geodezininko kv.paž.Nr.)	(parašas)	2022-03-30 (data)
Matavimus atliko	(vardas ir pavardė)		
	(geodezininko kv.paž.Nr.)	(parašas)	(data)